



* mit Wirkung von Schutzeinrichtung



Anlagenreihe A - Längsschnitt Diemel - Mündung bis Gew.-km 8.616
ML 1 : 10.000 MH 1 : 100 Hochwasserrisikomanagementplan Diemel/Weser






* mit Wirkung von Schutzeinrichtung



Anlagenreihe A - Längsschnitt Diemel - Mündung bis Gew.-km 8.616
ML 1 : 10.000 MH 1 : 100 Hochwasserrisikomanagementplan Diemel/Weser



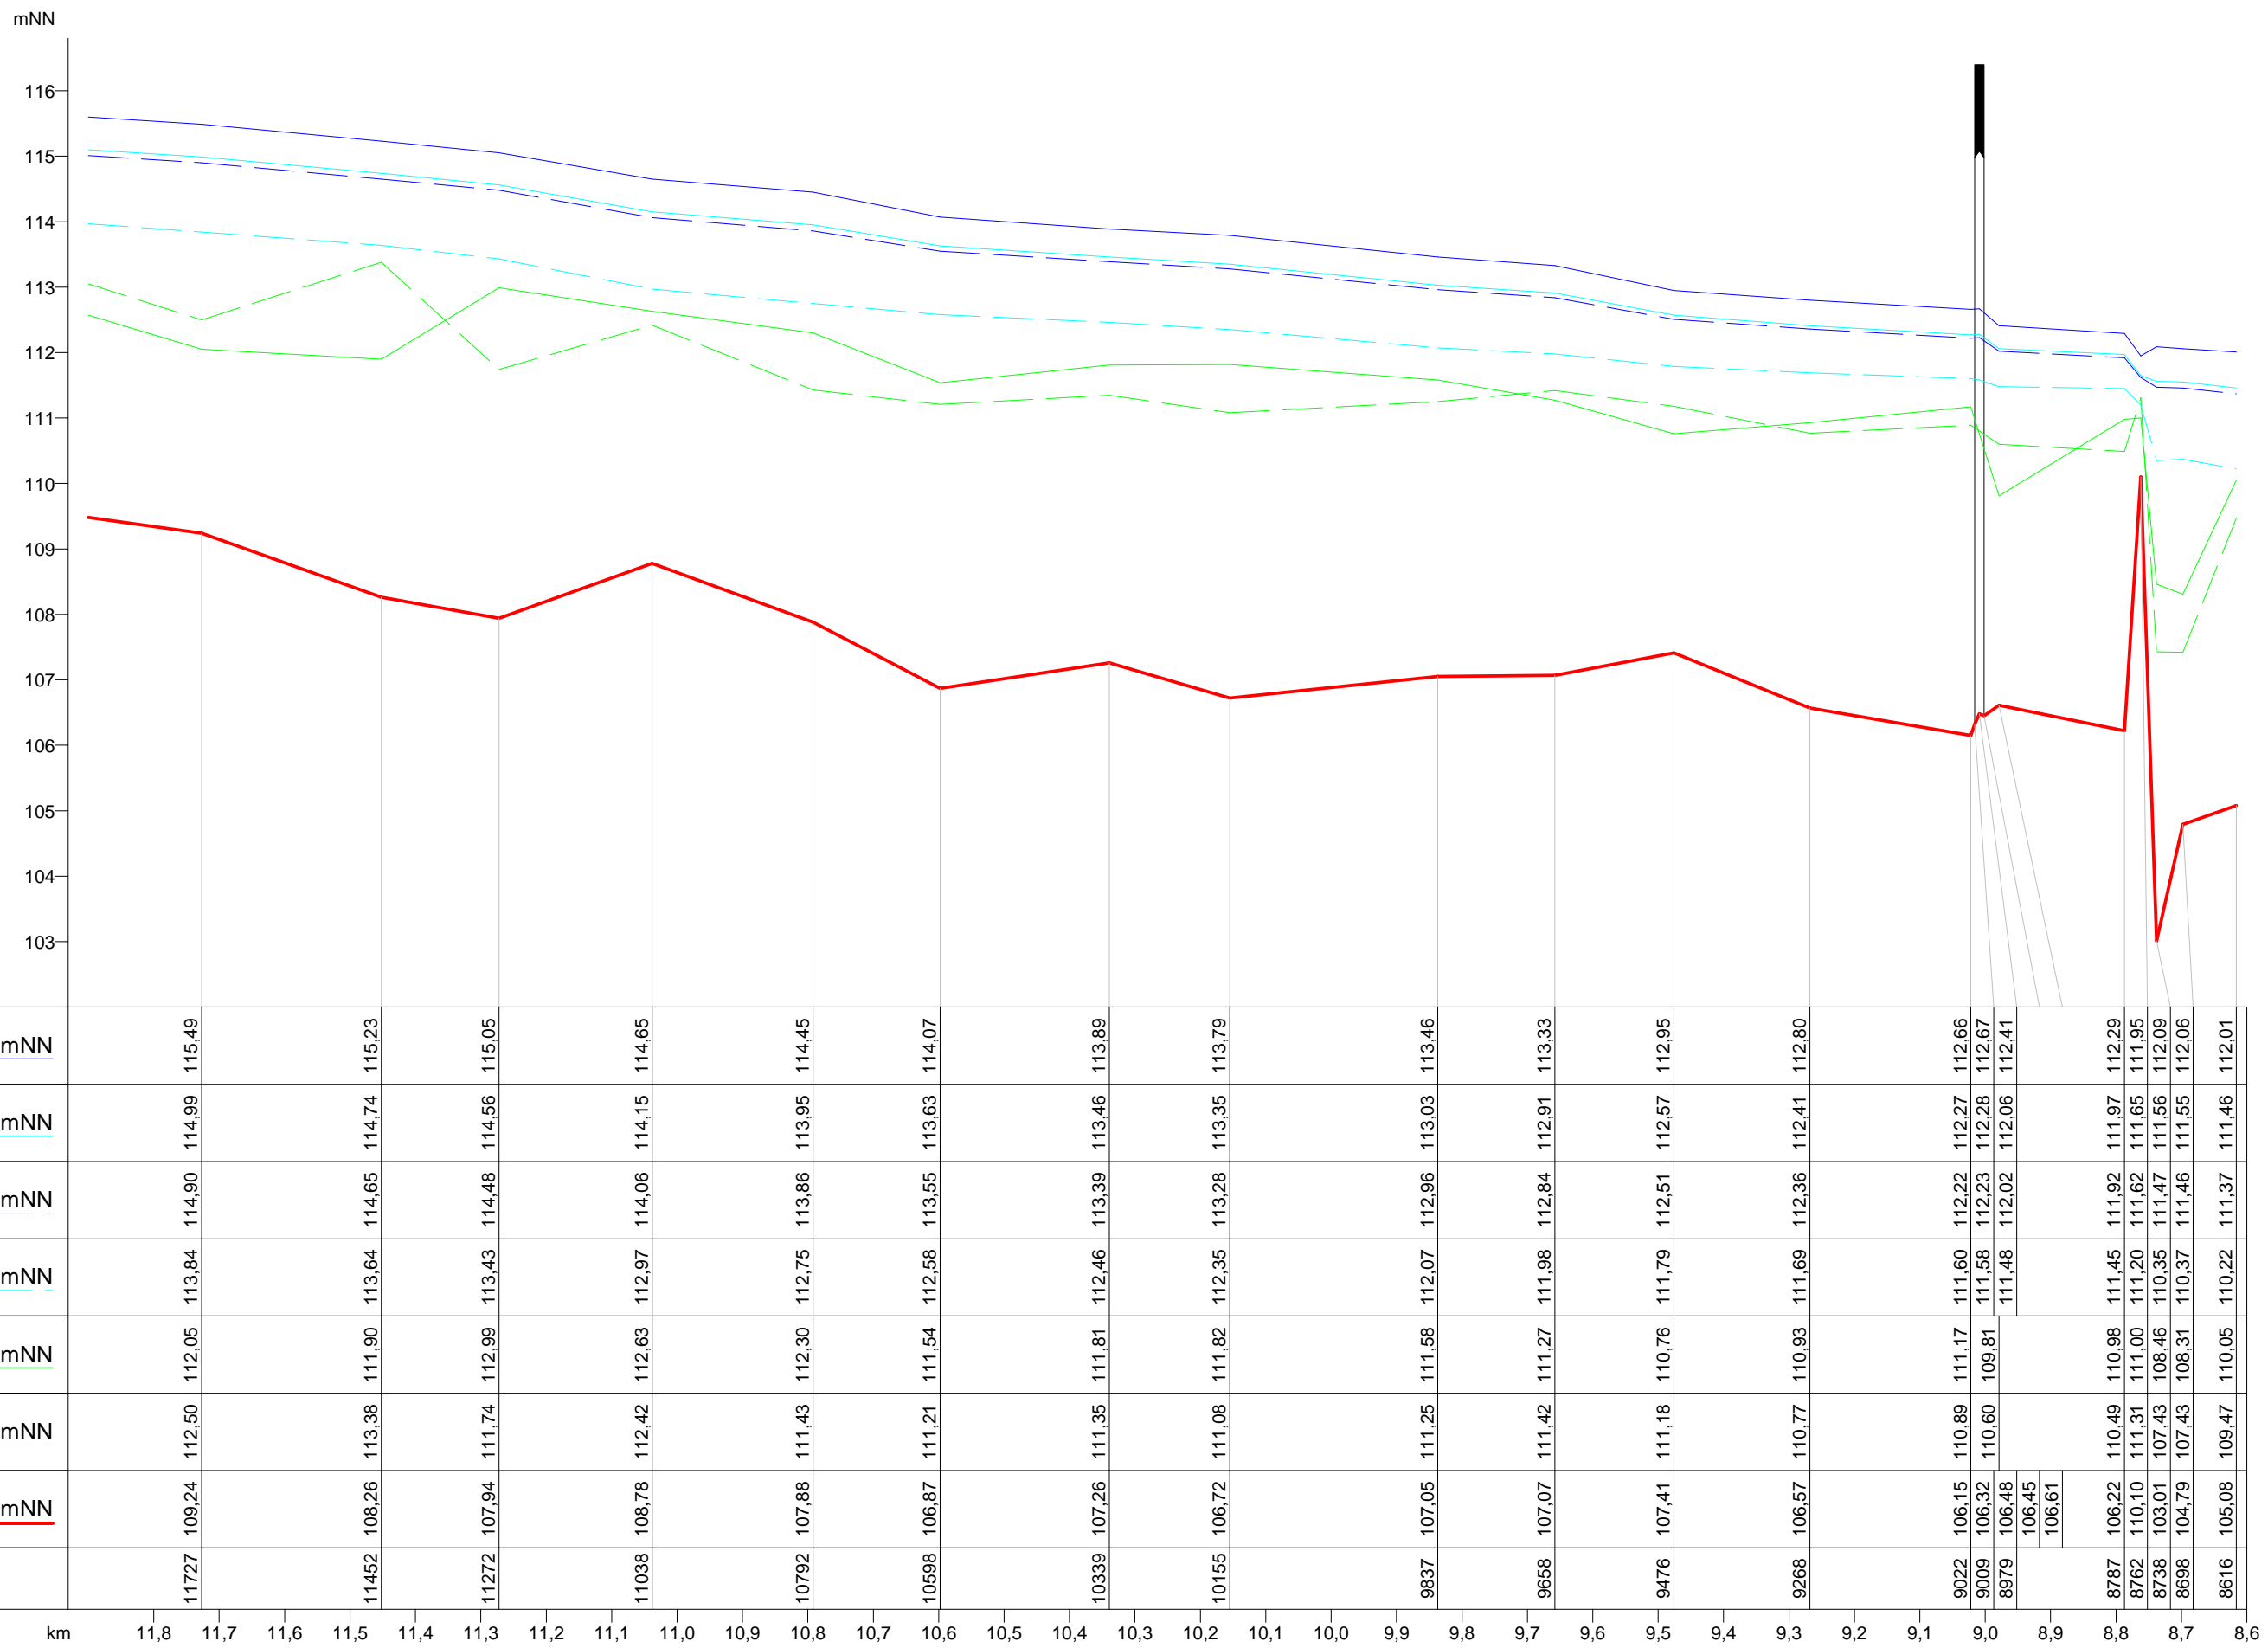


* mit Wirkung von Schutzeinrichtung

HQExtrem	mNN	115,49	115,23	115,05	114,65	114,45	114,07	113,89	113,79	113,46	113,33	112,95	112,80	112,66	112,67	112,41	112,29	111,95	112,09	112,06	112,01
HQ100	mNN	114,99	114,74	114,56	114,15	113,95	113,63	113,46	113,35	113,03	112,91	112,57	112,41	112,27	112,28	112,06	111,97	111,65	111,56	111,55	111,46
HQ100red*	mNN	114,90	114,65	114,48	114,06	113,86	113,55	113,39	113,28	112,96	112,84	112,51	112,36	112,22	112,23	112,02	111,92	111,62	111,47	111,46	111,37
HQ10	mNN	113,84	113,64	113,43	112,97	112,75	112,58	112,46	112,35	112,07	111,98	111,79	111,69	111,60	111,58	111,48	111,45	111,20	110,35	110,37	110,22
Linke Geländehöhe	mNN	112,05	111,90	112,99	112,63	112,30	111,54	111,81	111,82	111,58	111,27	110,76	110,93	111,17	109,81		110,98	111,00	108,46	108,31	110,05
Rechte Geländehöhe	mNN	112,50	113,38	111,74	112,42	111,43	111,21	111,35	111,08	111,25	111,42	111,18	110,77	110,89	110,60		110,49	111,31	107,43	107,43	109,47
Sohlhöhe	mNN	109,24	108,26	107,94	108,78	107,88	106,87	107,26	106,72	107,05	107,07	107,41	106,57	106,15	106,32	106,48	106,45	106,61	106,22	110,10	105,08
Profil		11727	11452	11272	11038	10792	10598	10339	10155	9837	9658	9476	9268	9022	9009	8979	8787	8762	8738	8698	8616



Anlagenreihe A - Längsschnitt Diemel - 8.616 bis Gew.-km 15.756
ML 1 : 10.000 MH 1 : 100 Hochwasserrisikomanagementplan Diemel/Weser



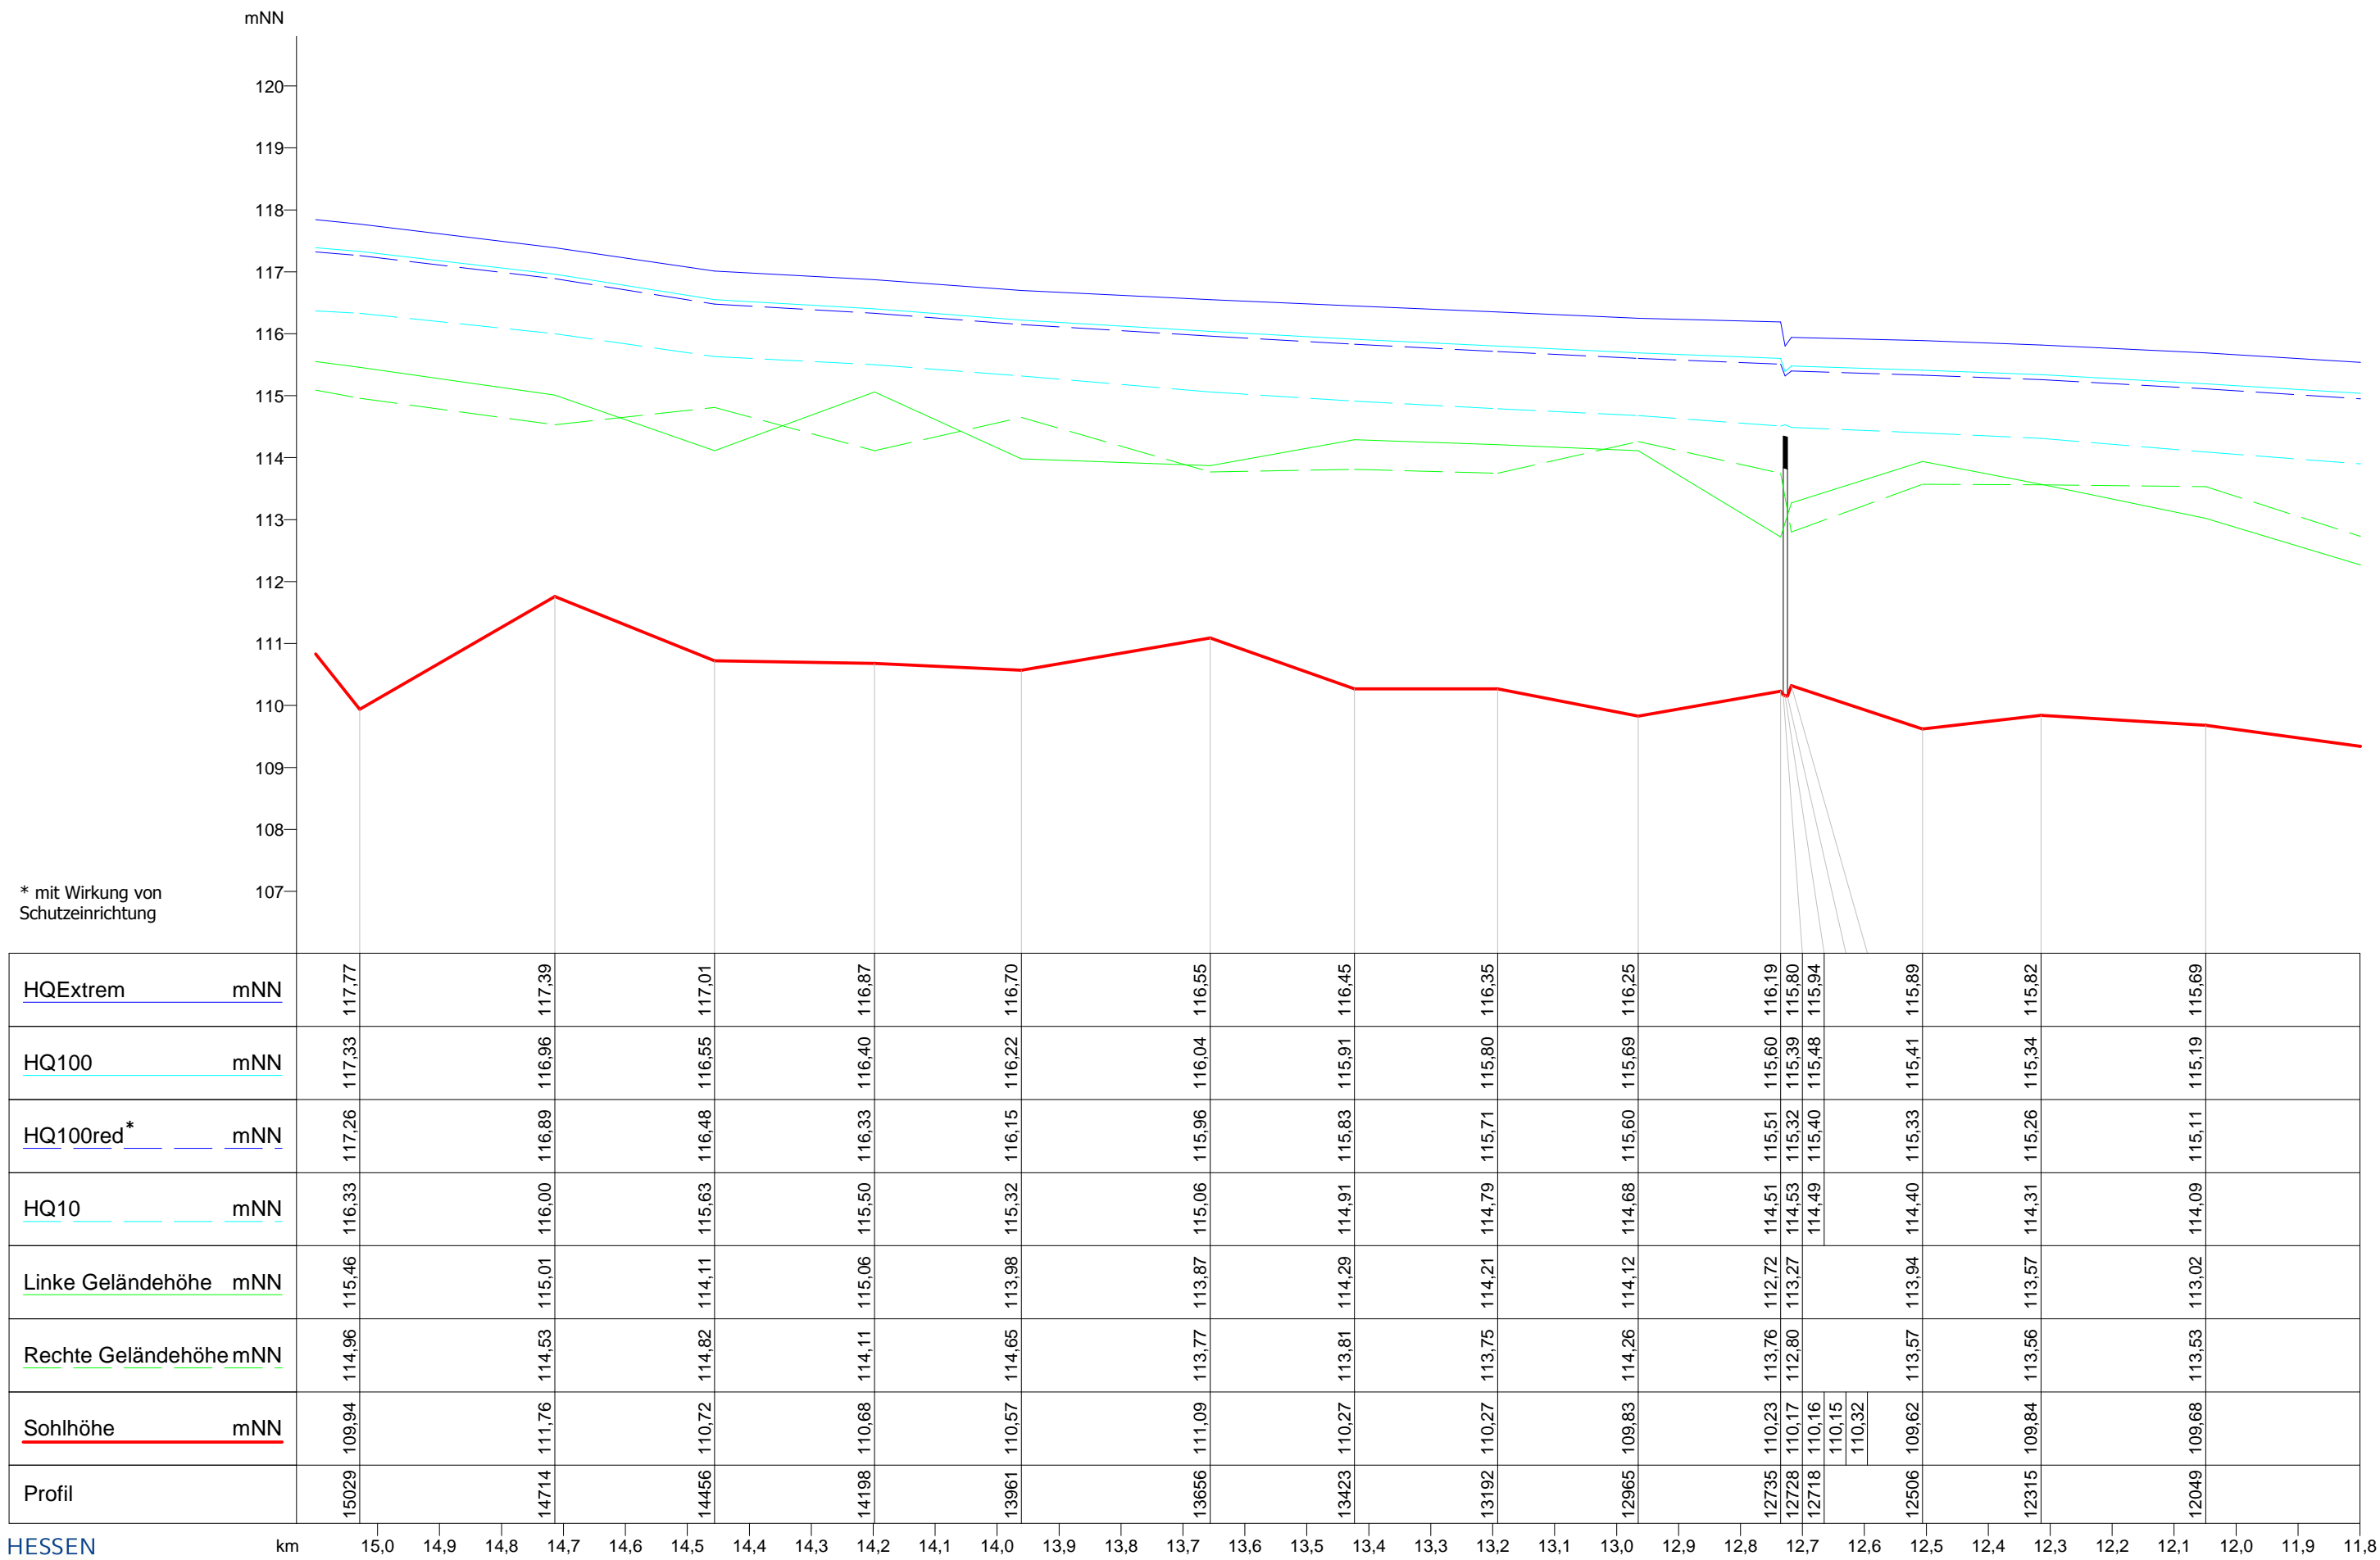


* mit Wirkung von Schutzeinrichtung




Anlagenreihe A - Längsschnitt Diemel - 8.616 bis Gew.-km 15.756
ML 1 : 10.000 MH 1 : 100 Hochwasserrisikomanagementplan Diemel/Weser



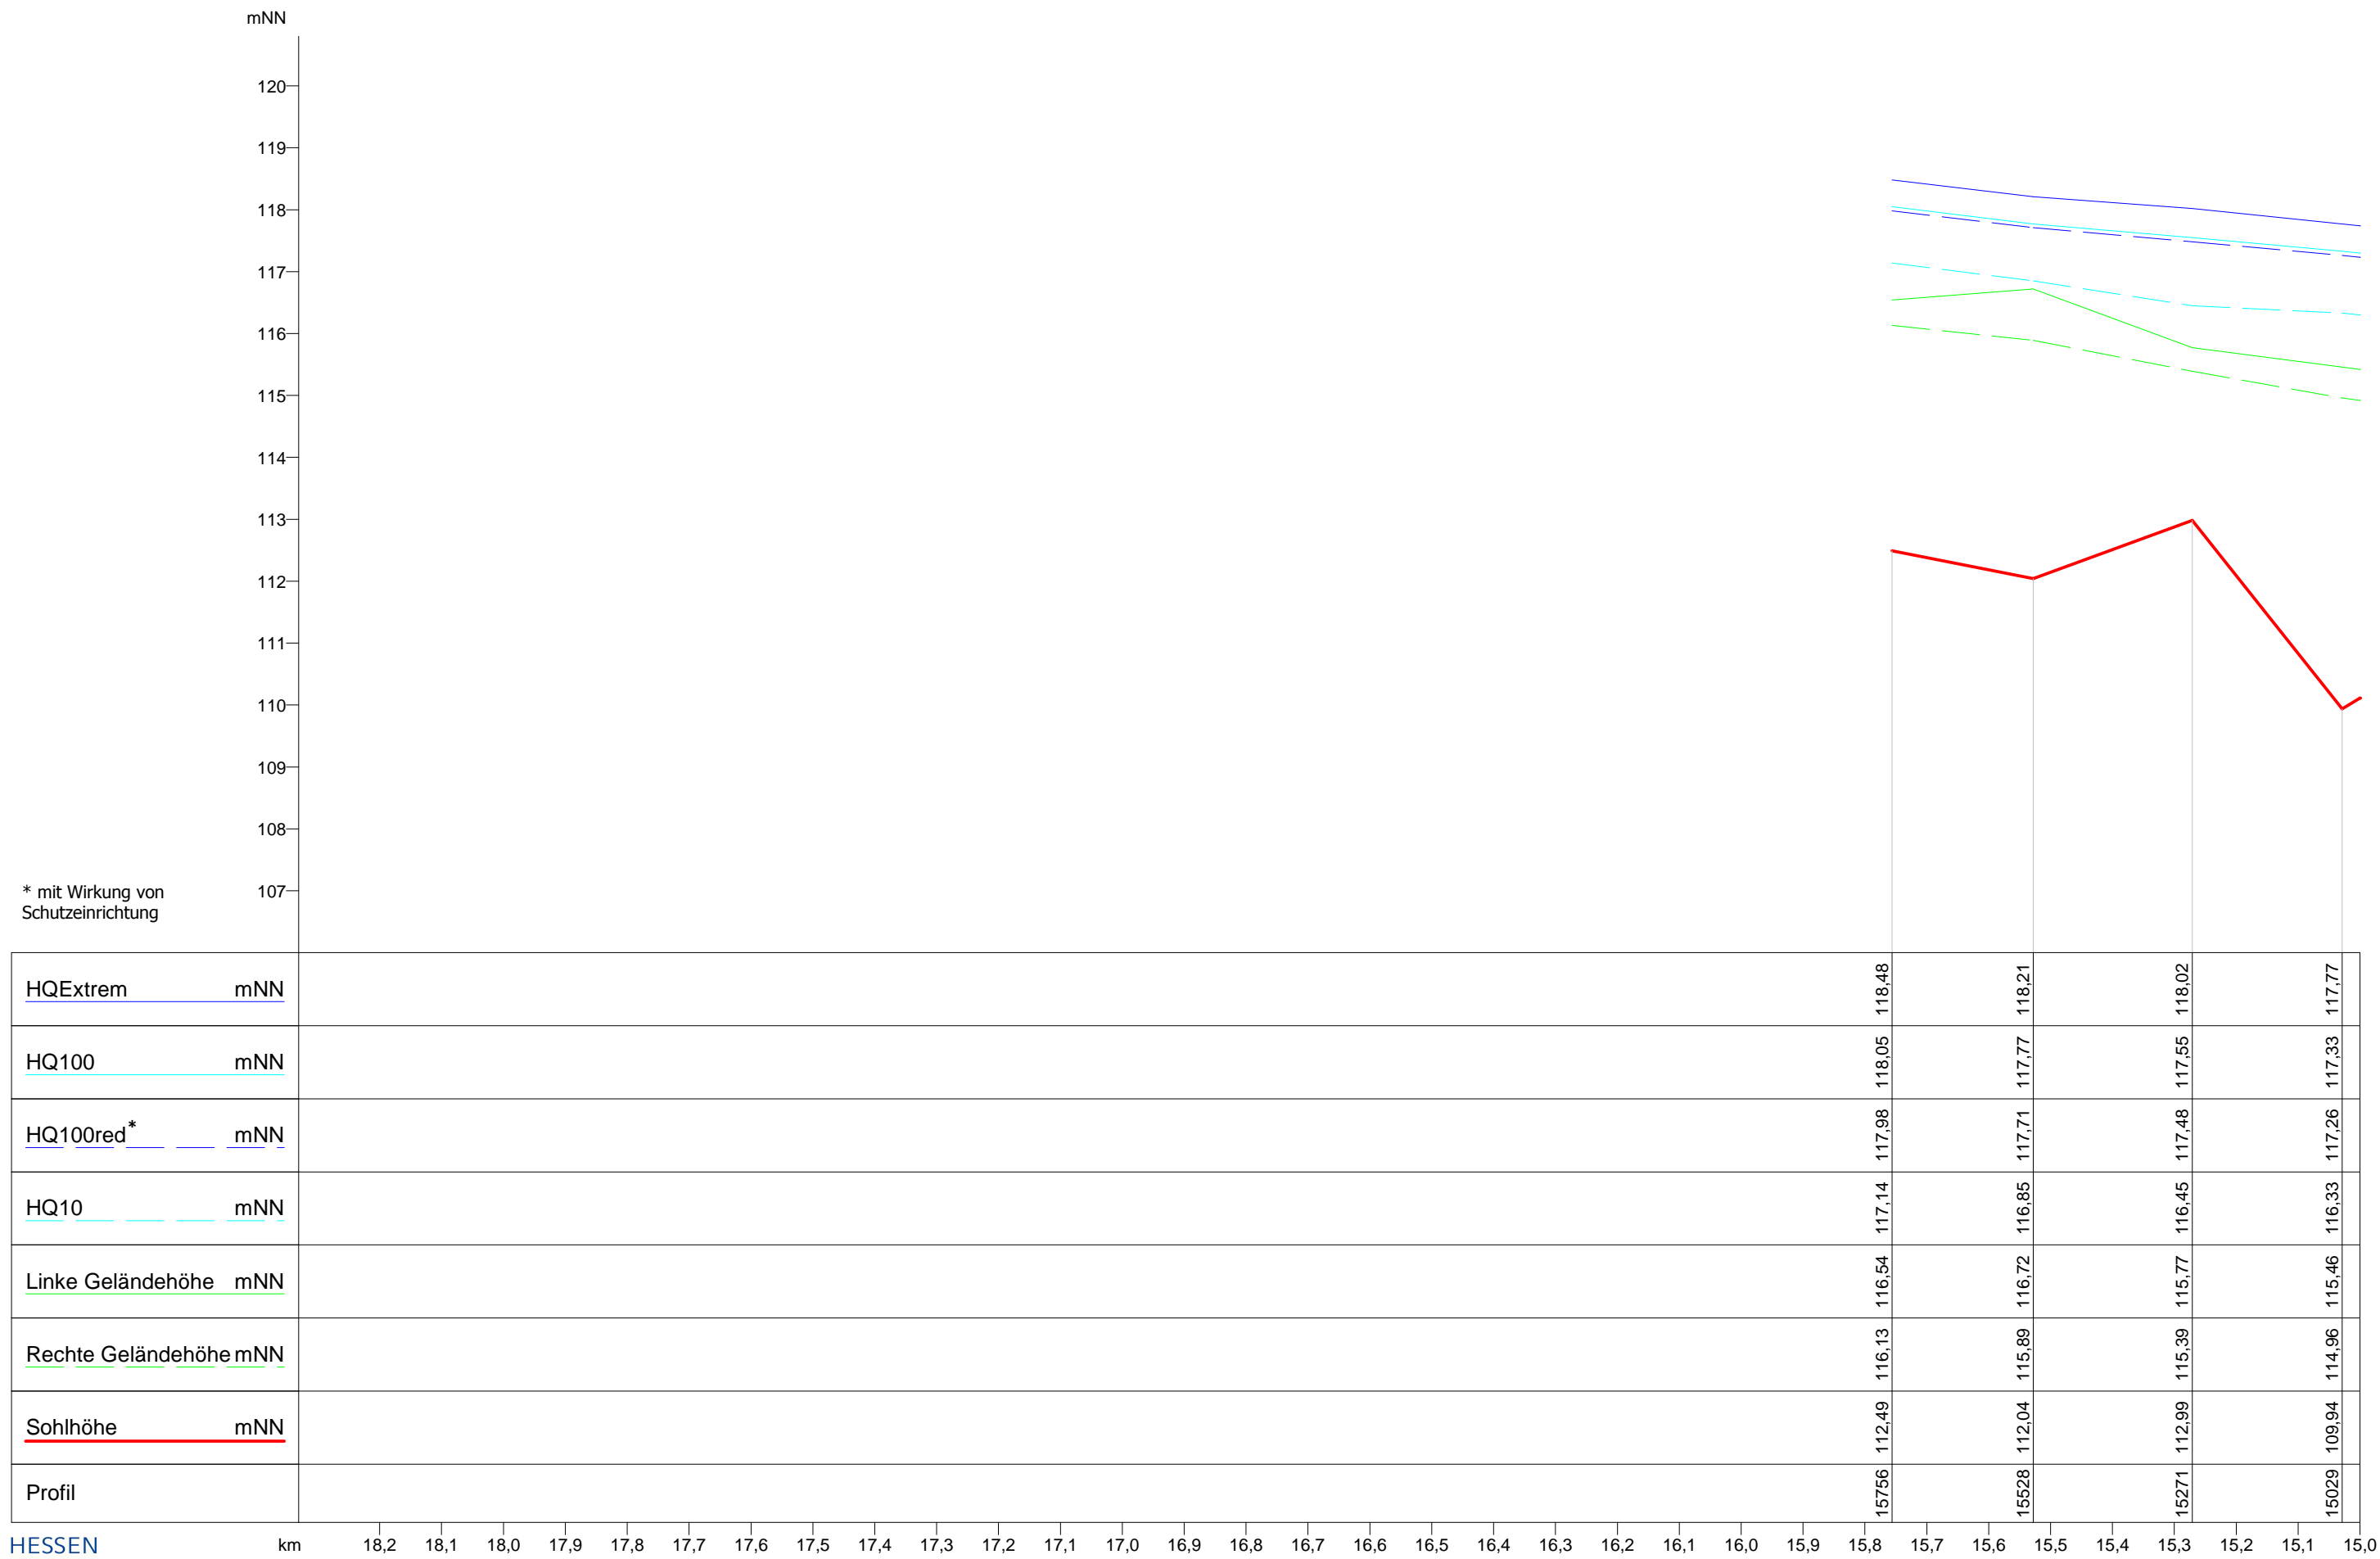

Anlagenreihe A - Längsschnitt Diemel - 8.616 bis Gew.-km 15.756
ML 1 : 10.000 MH 1 : 100 Hochwasserrisikomanagementplan Diemel/Weser



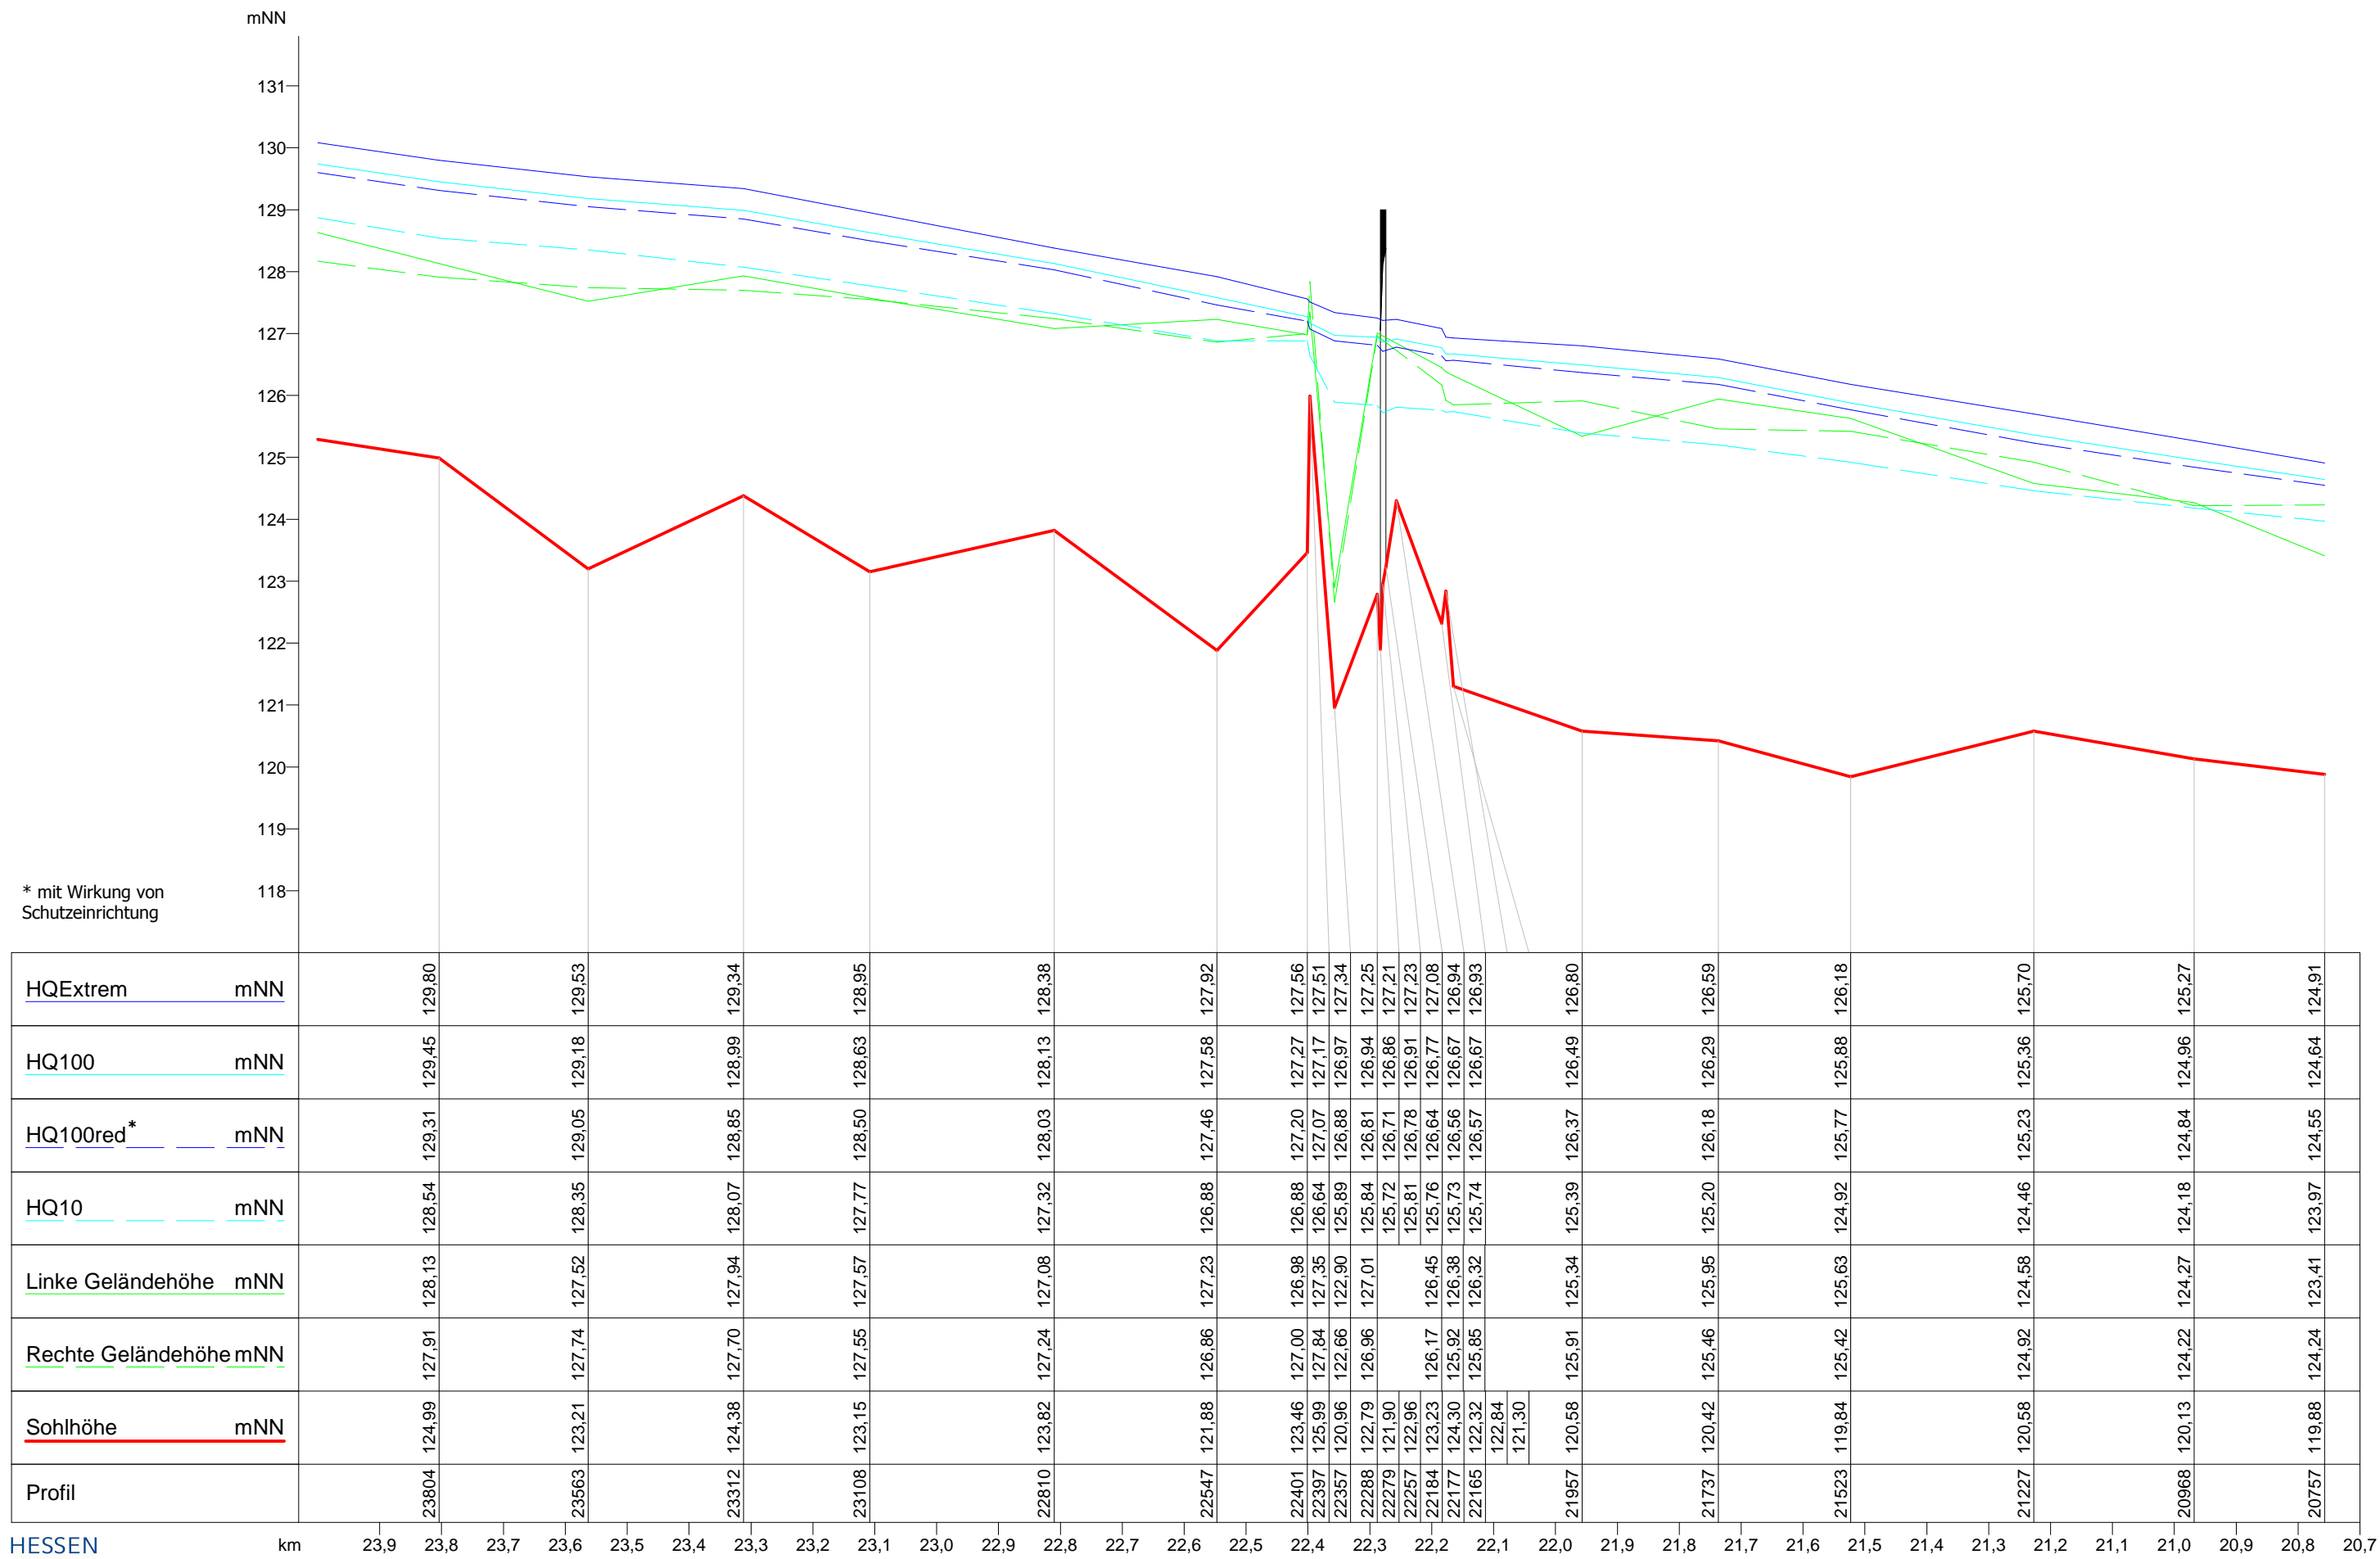

* mit Wirkung von Schutzeinrichtung




Anlagenreihe A - Längsschnitt Diemel - 20.757 bis Gew.-km 26.572
ML 1 : 10.000 MH 1 : 100 Hochwasserrisikomanagementplan Diemel/Weser



mNN

135
134
133
132
131
130
129
128
127
126
125
124
123
122

* mit Wirkung von
Schutzeinrichtung

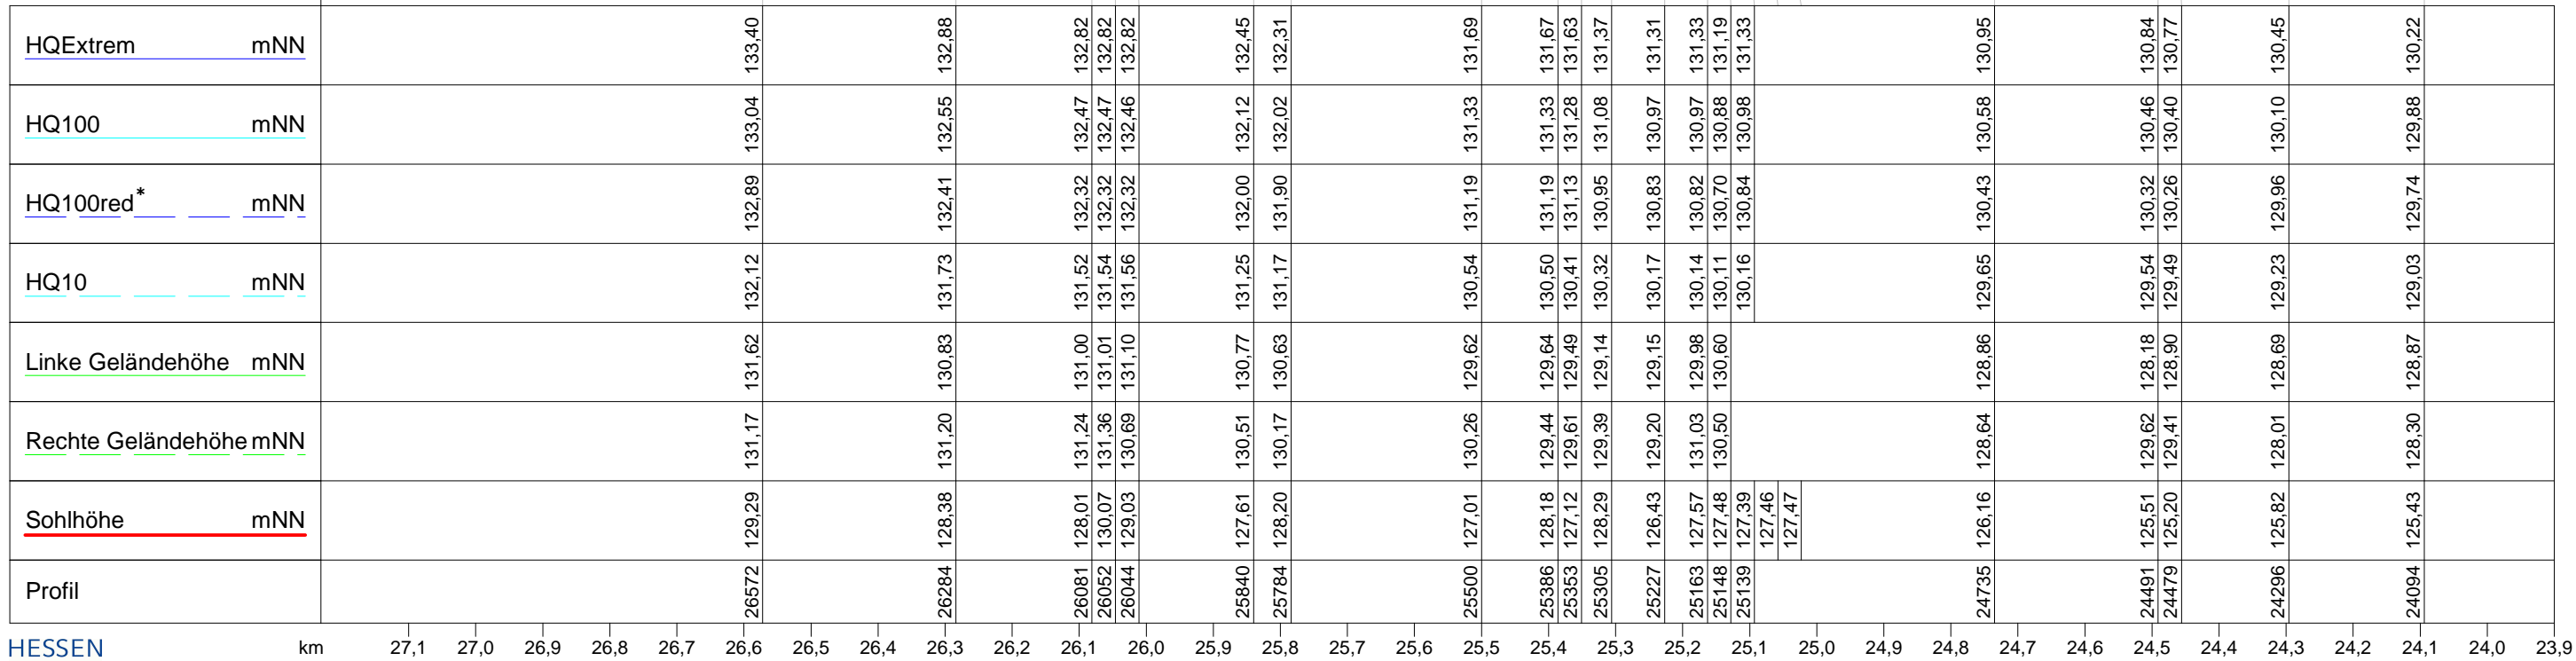


km

27,1 27,0 26,9 26,8 26,7 26,6 26,5 26,4 26,3 26,2 26,1 26,0 25,9 25,8 25,7 25,6 25,5 25,4 25,3 25,2 25,1 25,0 24,9 24,8 24,7 24,6 24,5 24,4 24,3 24,2 24,1 24,0 23,9




Anlagenreihe A - Längsschnitt Diemel - 20.757 bis Gew.-km 26.572
ML 1 : 10.000 MH 1 : 100 Hochwasserrisikomanagementplan Diemel/Weser



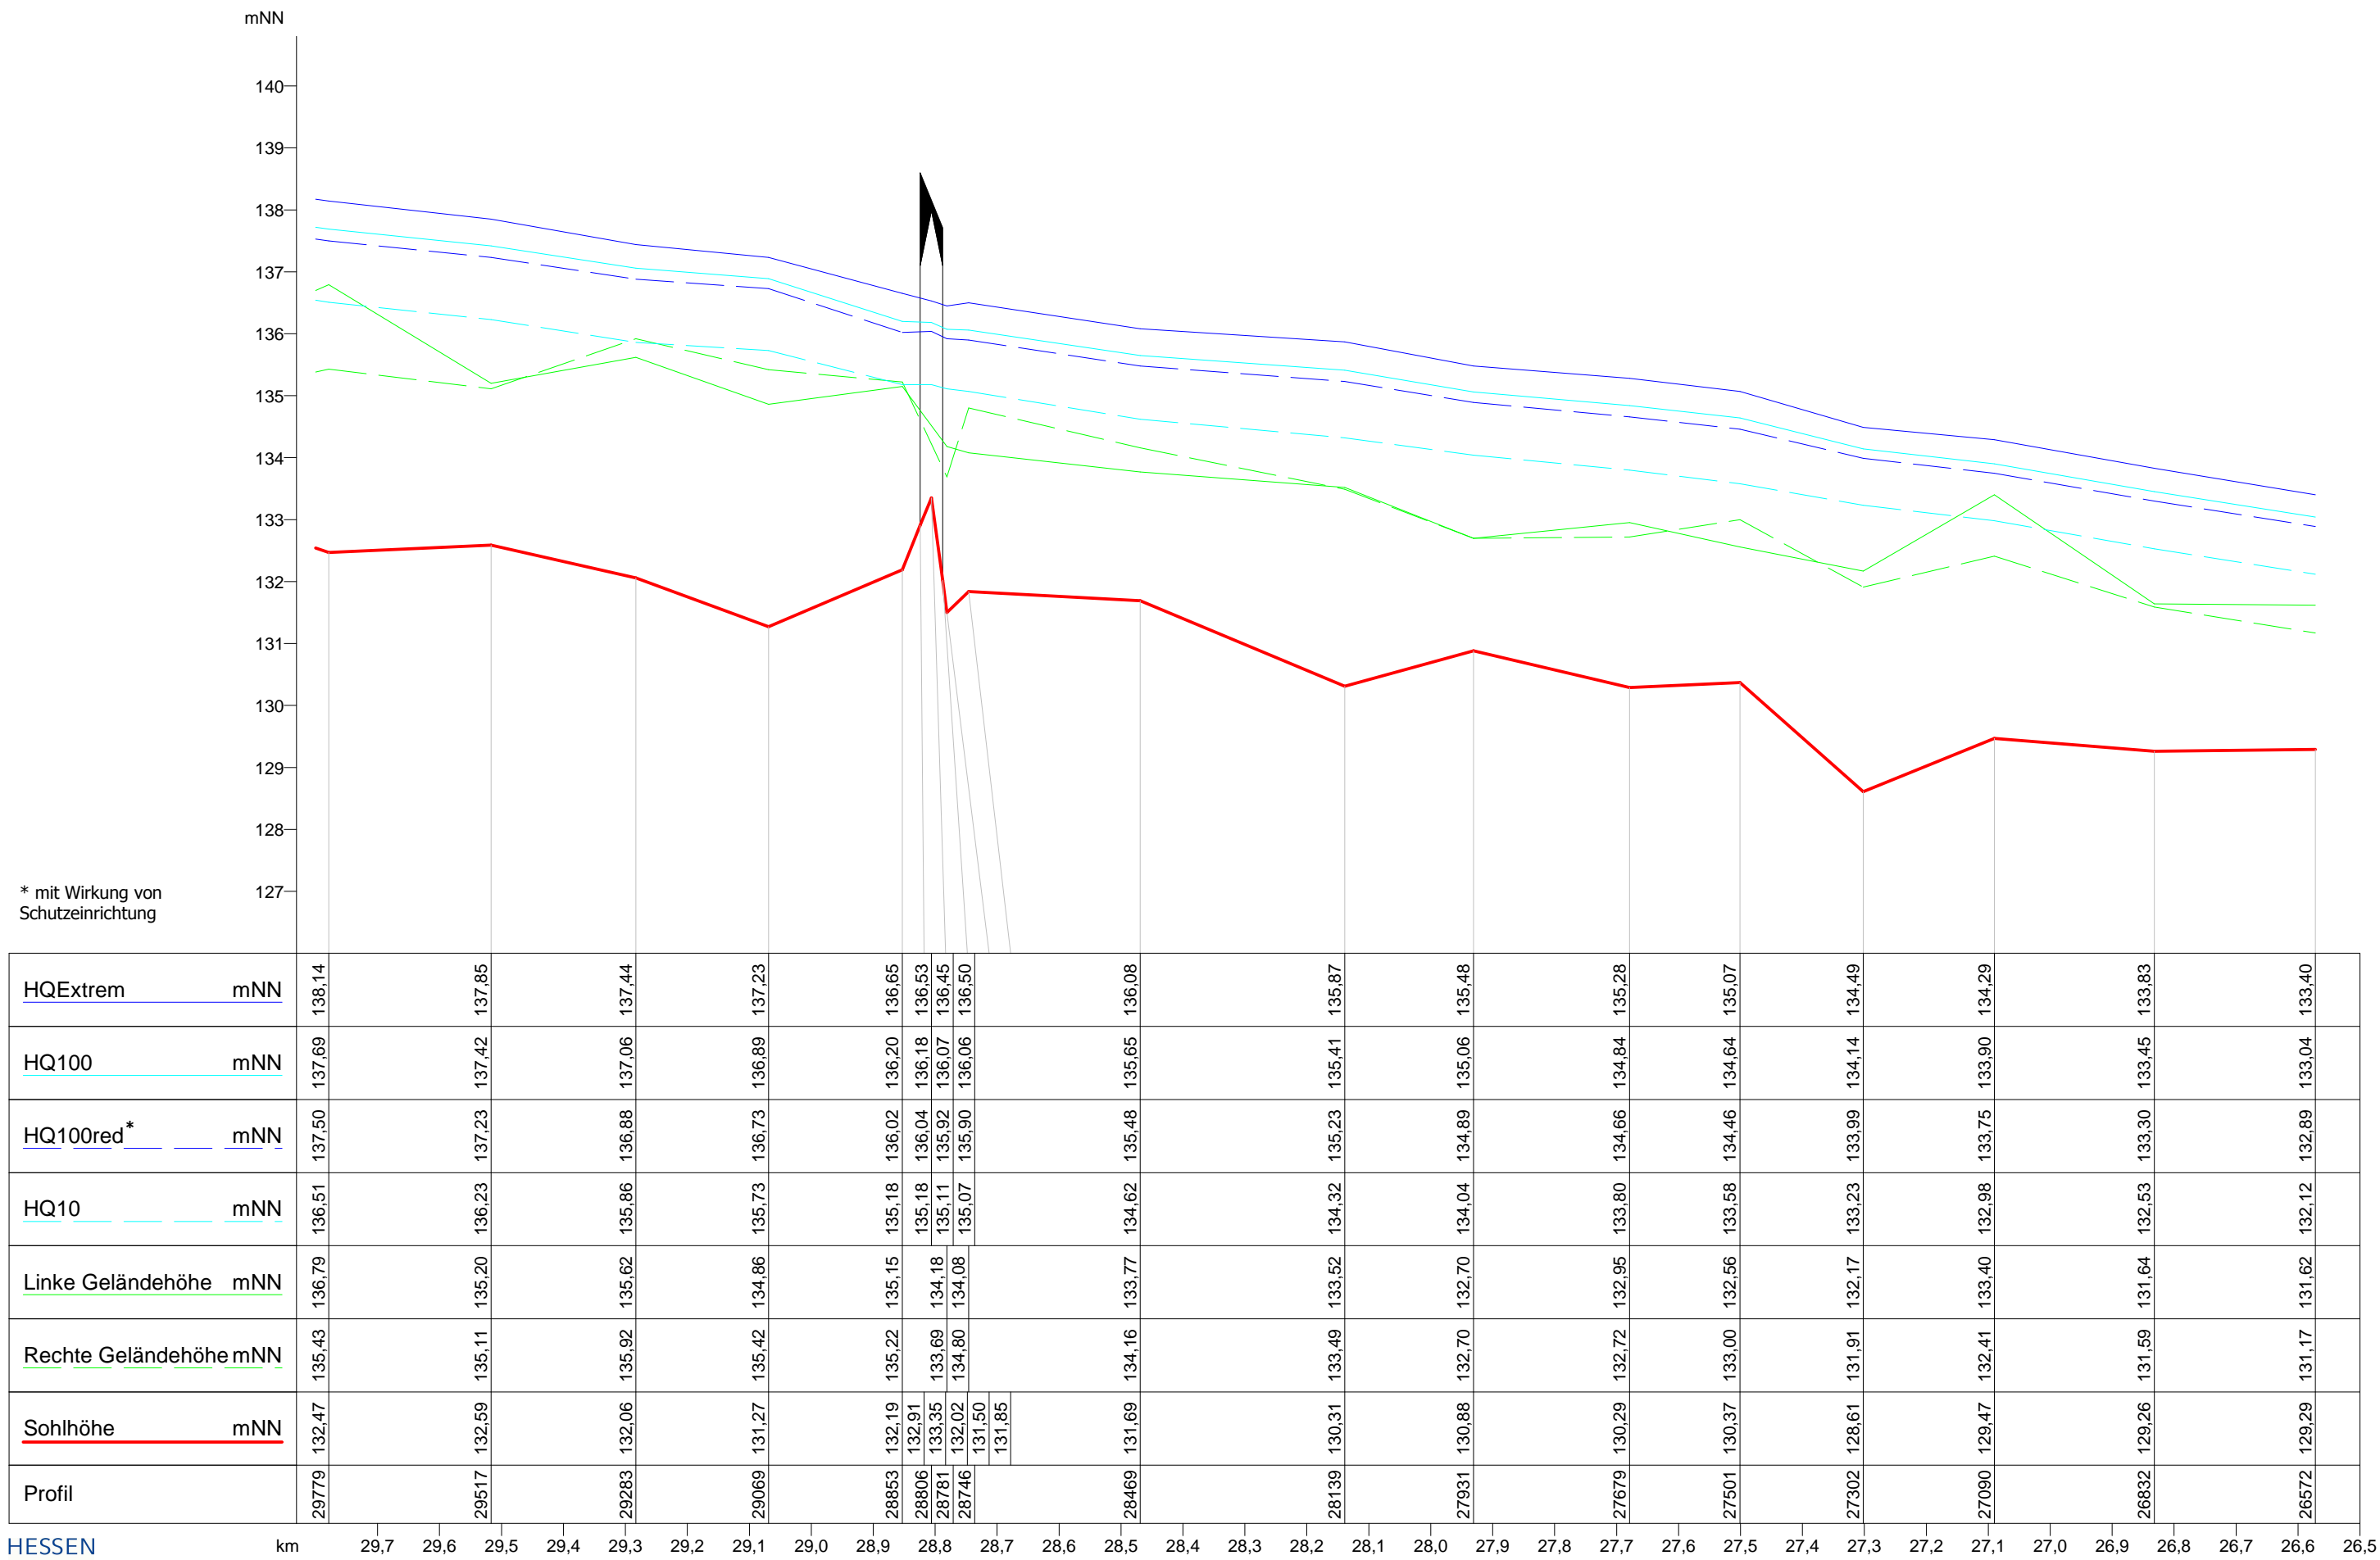

Anlagenreihe A - Längsschnitt Diemel - 26.572 bis Gew.-km 32.401
ML 1 : 10.000 MH 1 : 100 Hochwasserrisikomanagementplan Diemel/Weser

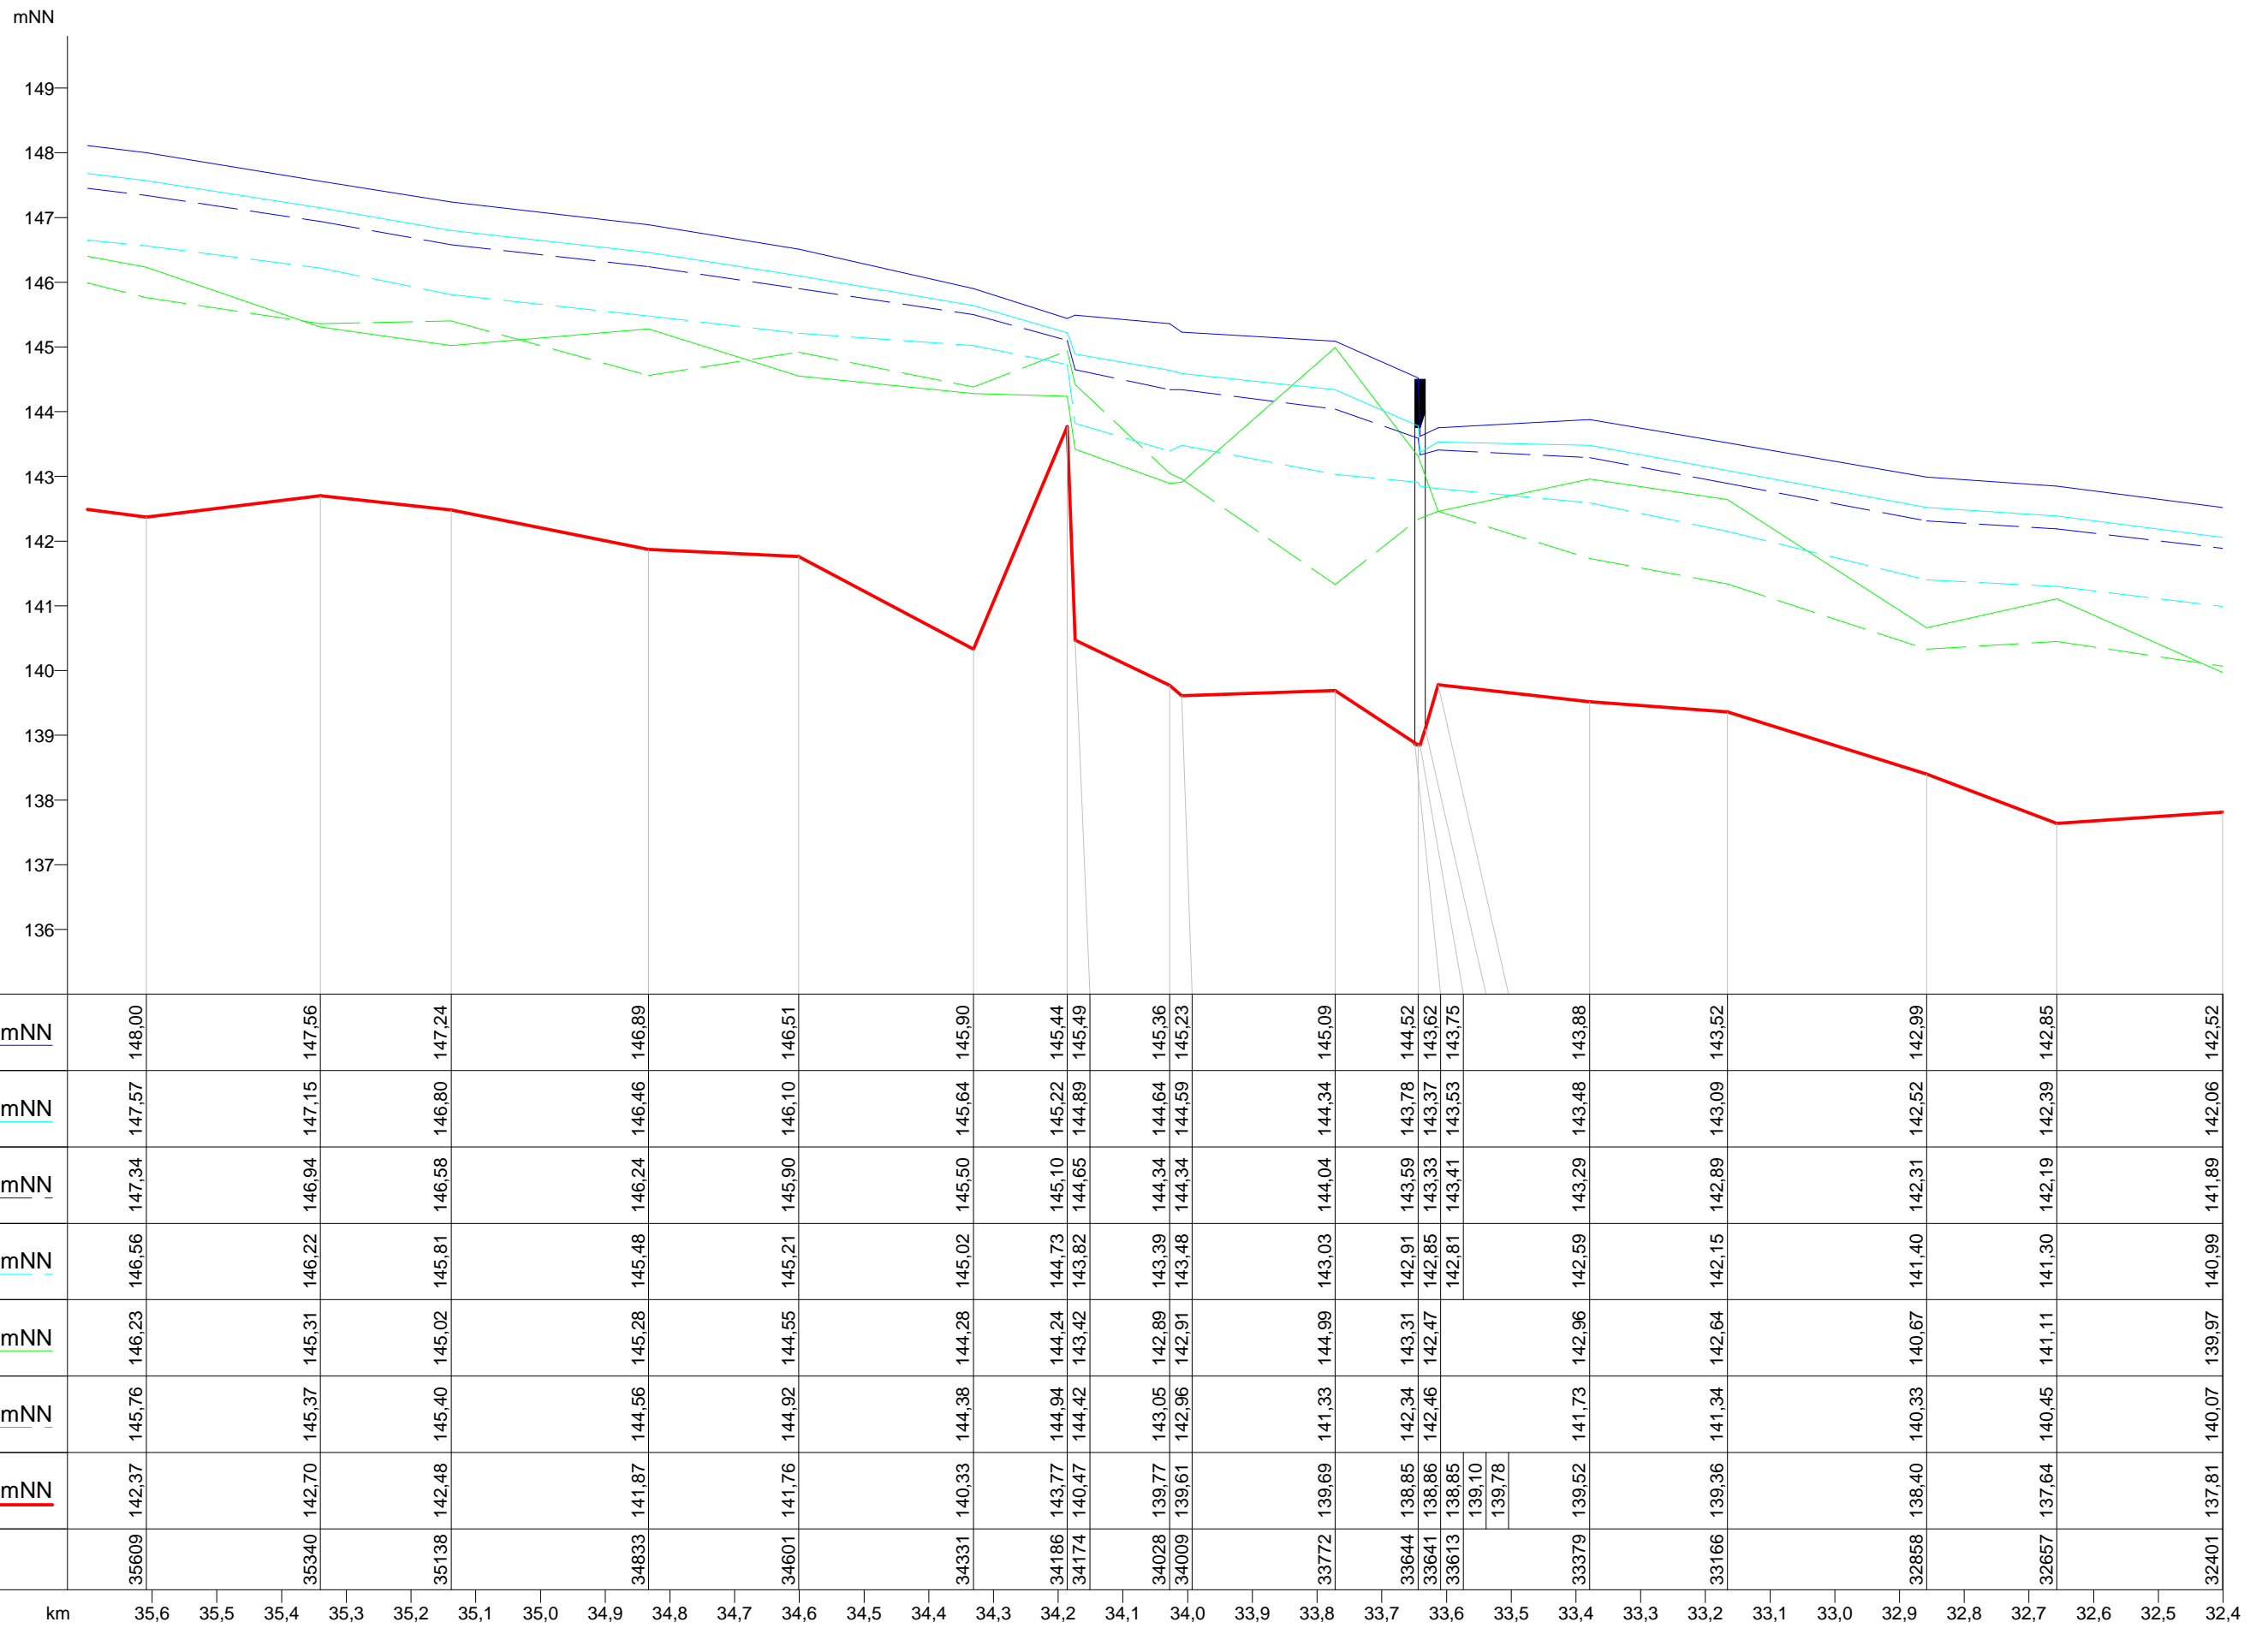


* mit Wirkung von Schutzeinrichtung



Anlagenreihe A - Längsschnitt Diemel - 32.401 bis Gew.-km 39.976
ML 1 : 10.000 MH 1 : 100 Hochwasserrisikomanagementplan Diemel/Weser



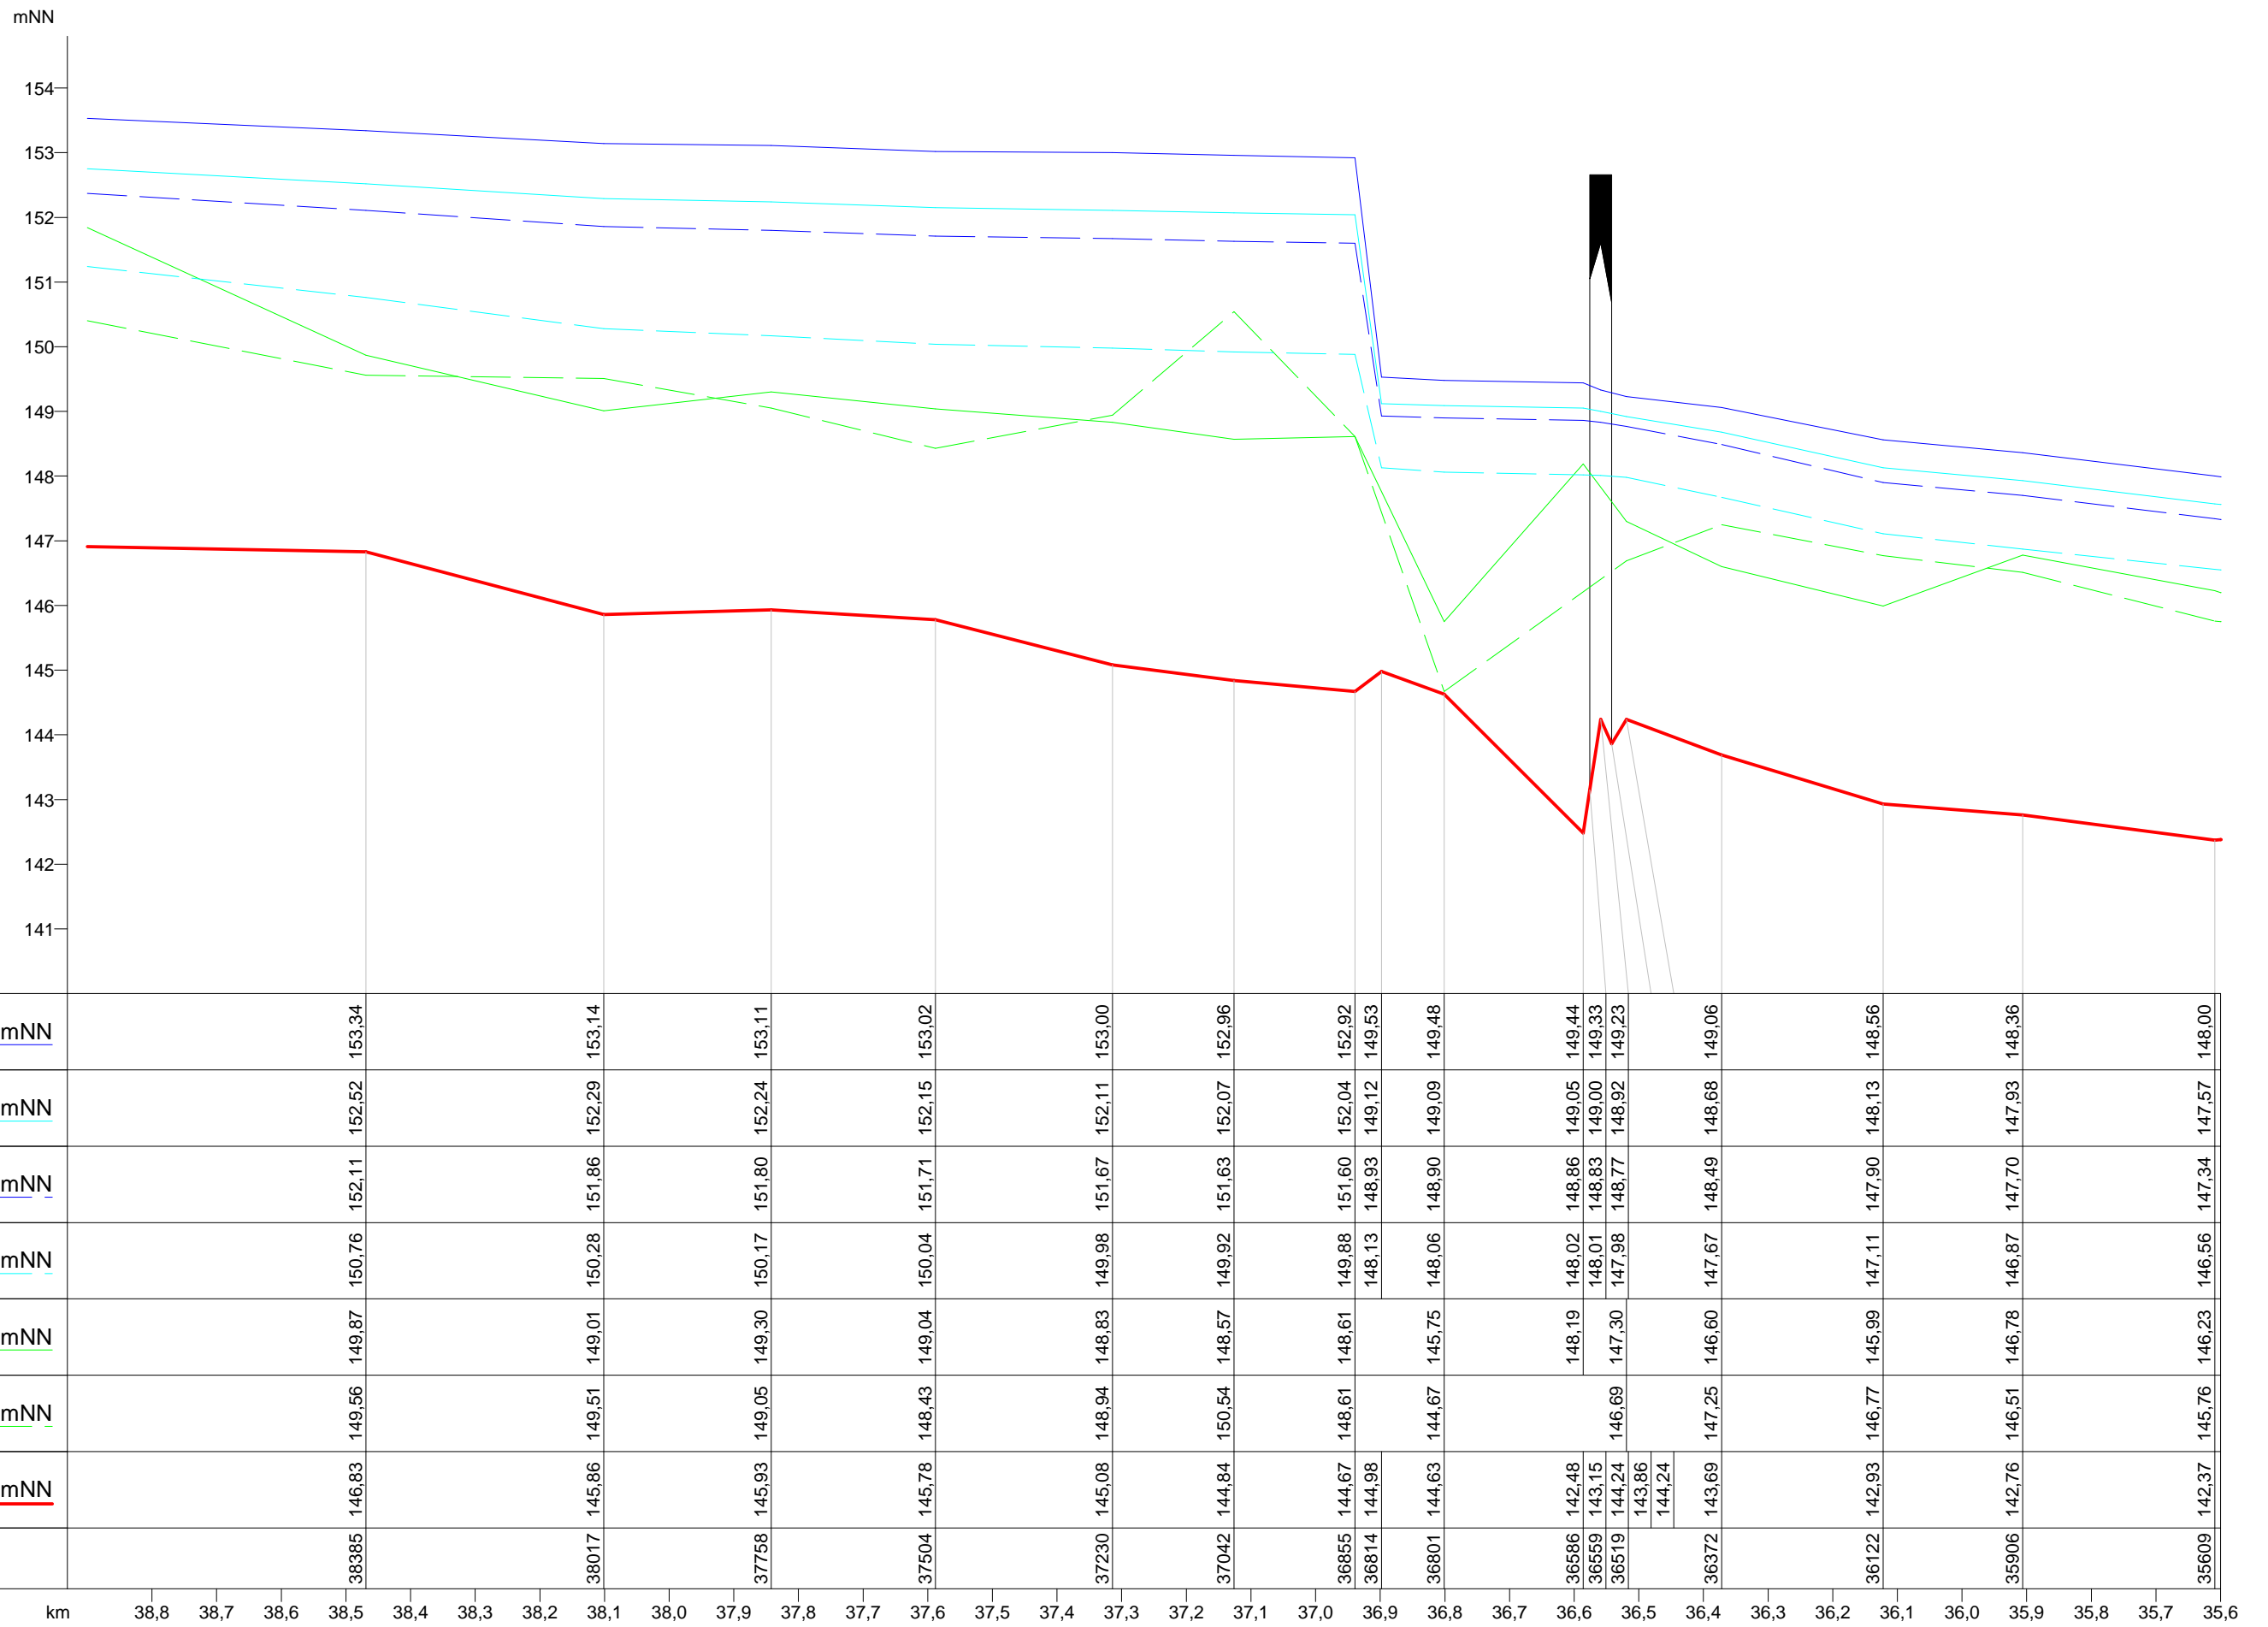


* mit Wirkung von Schutzeinrichtung




Anlagenreihe A - Längsschnitt Diemel - 32.401 bis Gew.-km 39.976
ML 1 : 10.000 MH 1 : 100 Hochwasserrisikomanagementplan Diemel/Weser



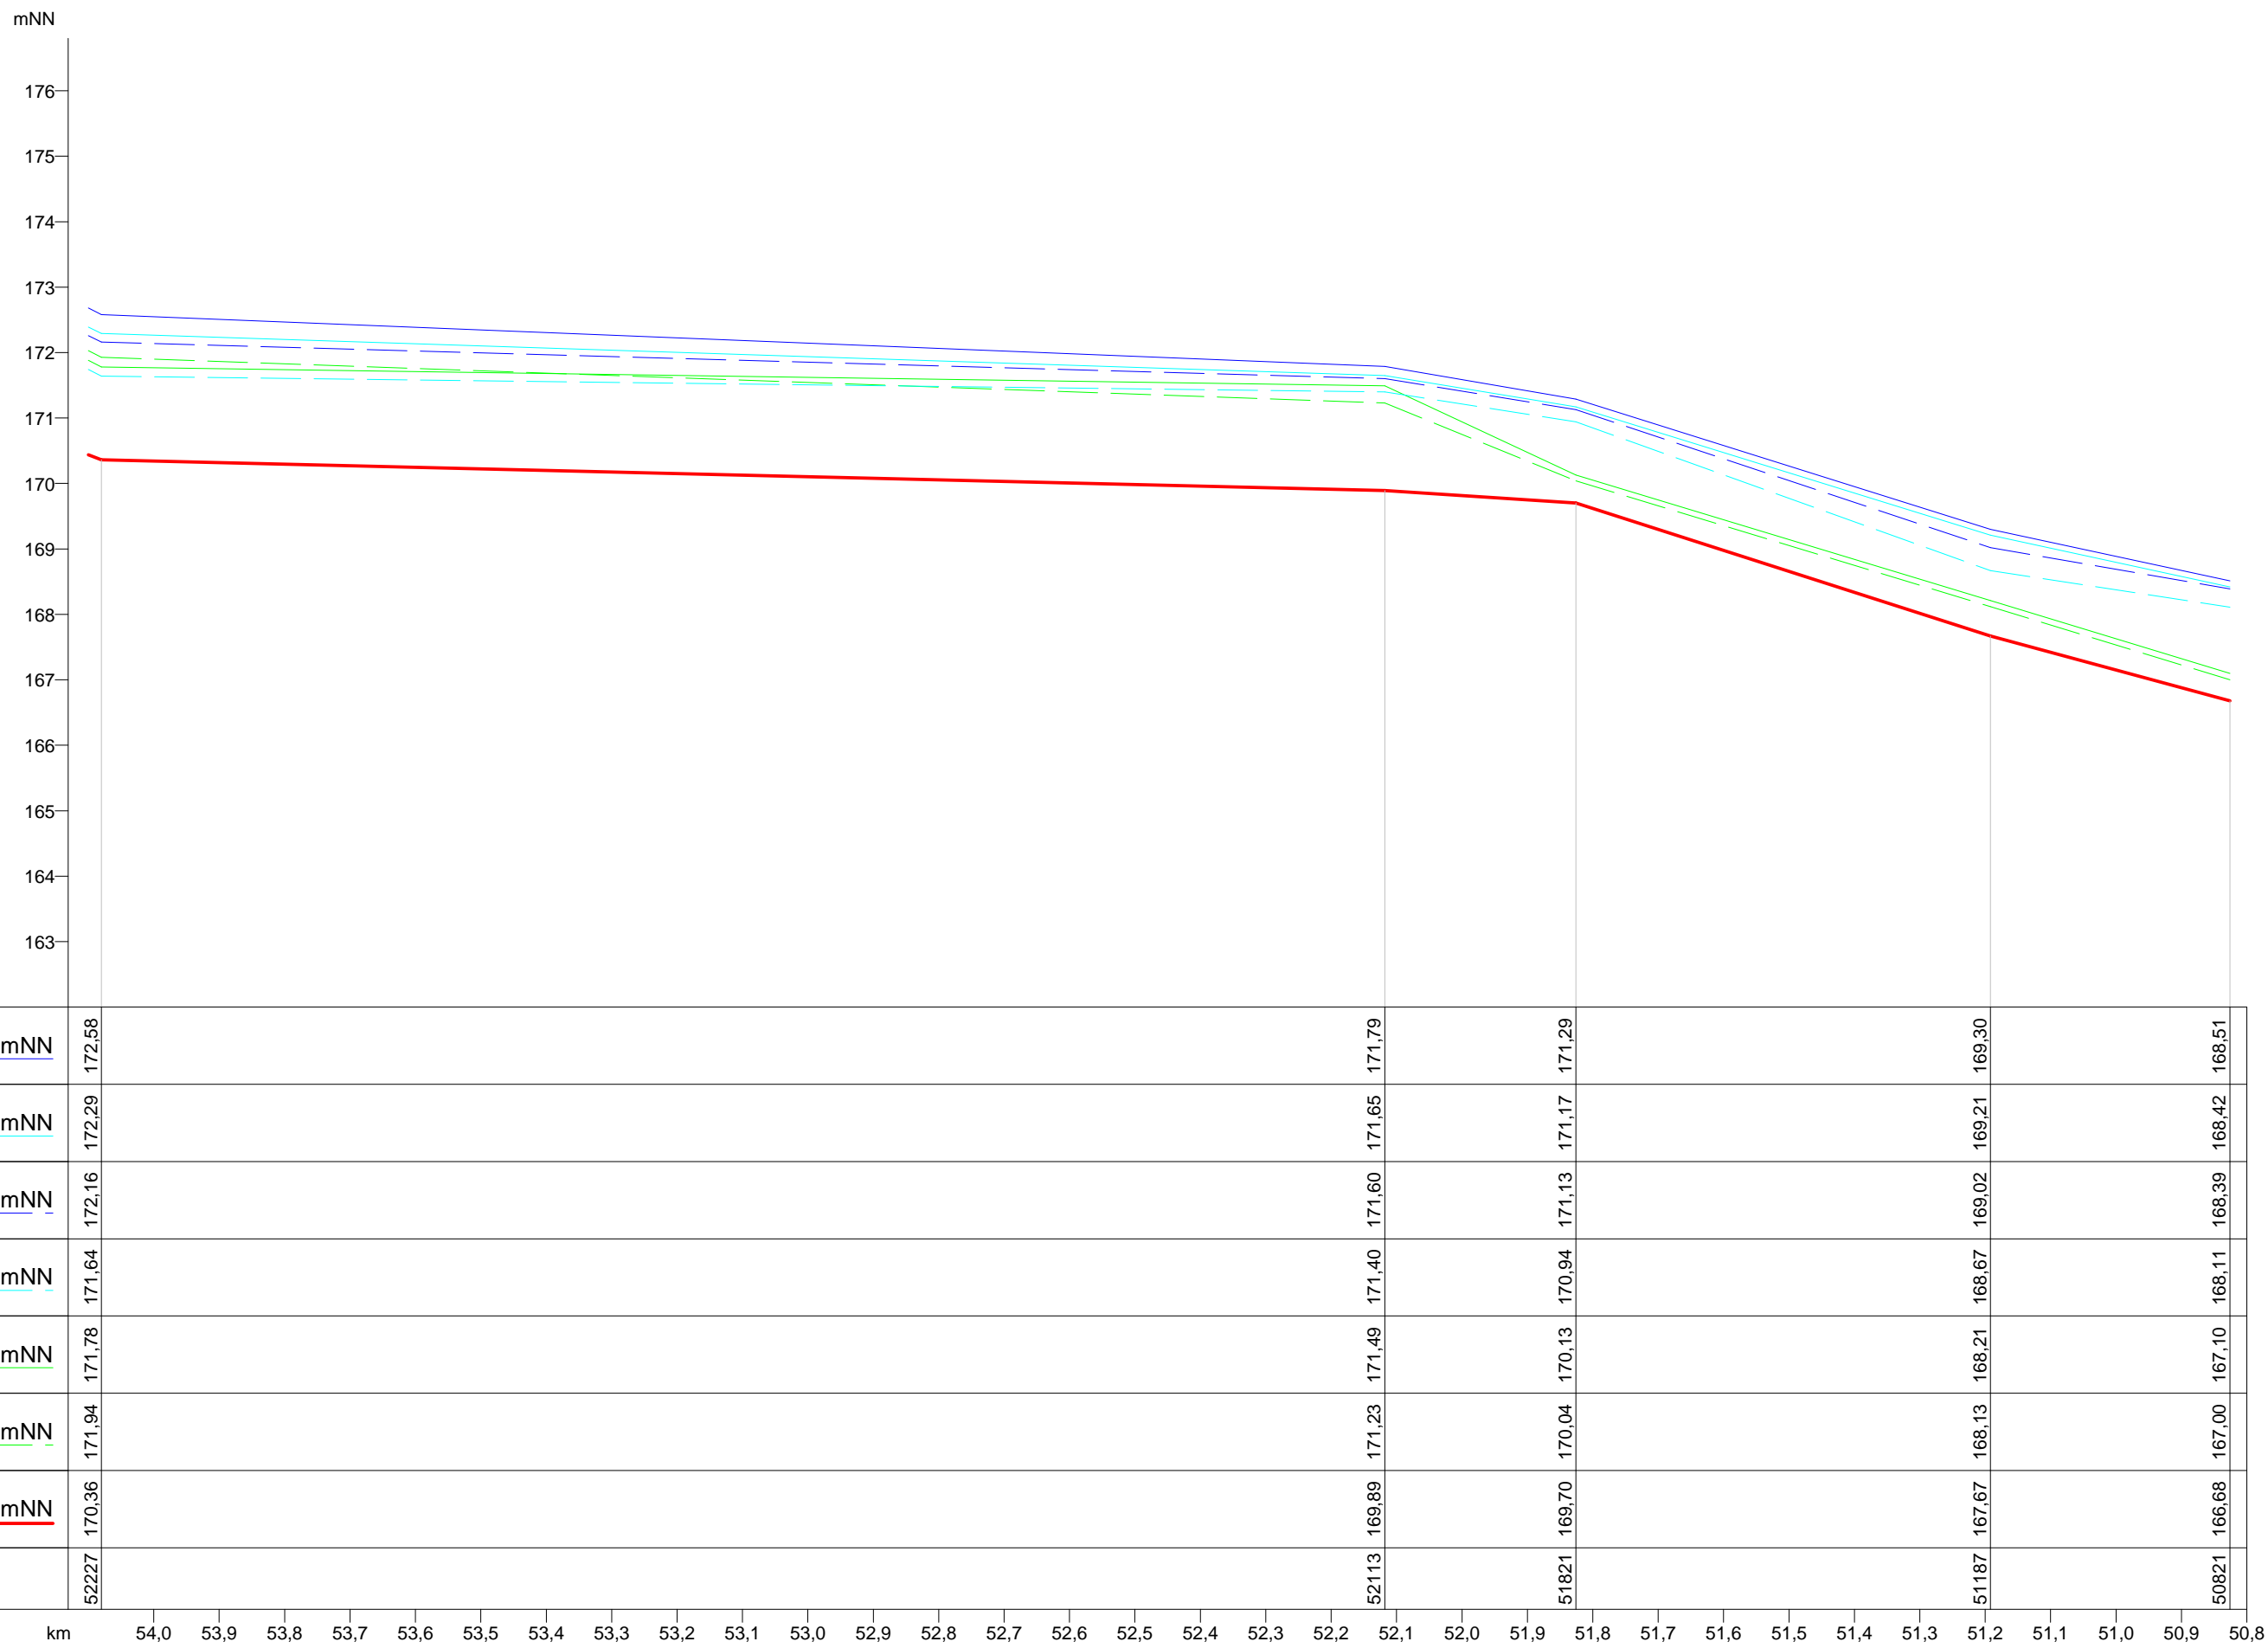

Anlagenreihe A - Längsschnitt Diemel - 50.821 bis Gew.-km 53.254
ML 1 : 10.000 MH 1 : 100 Hochwasserrisikomanagementplan Diemel/Weser

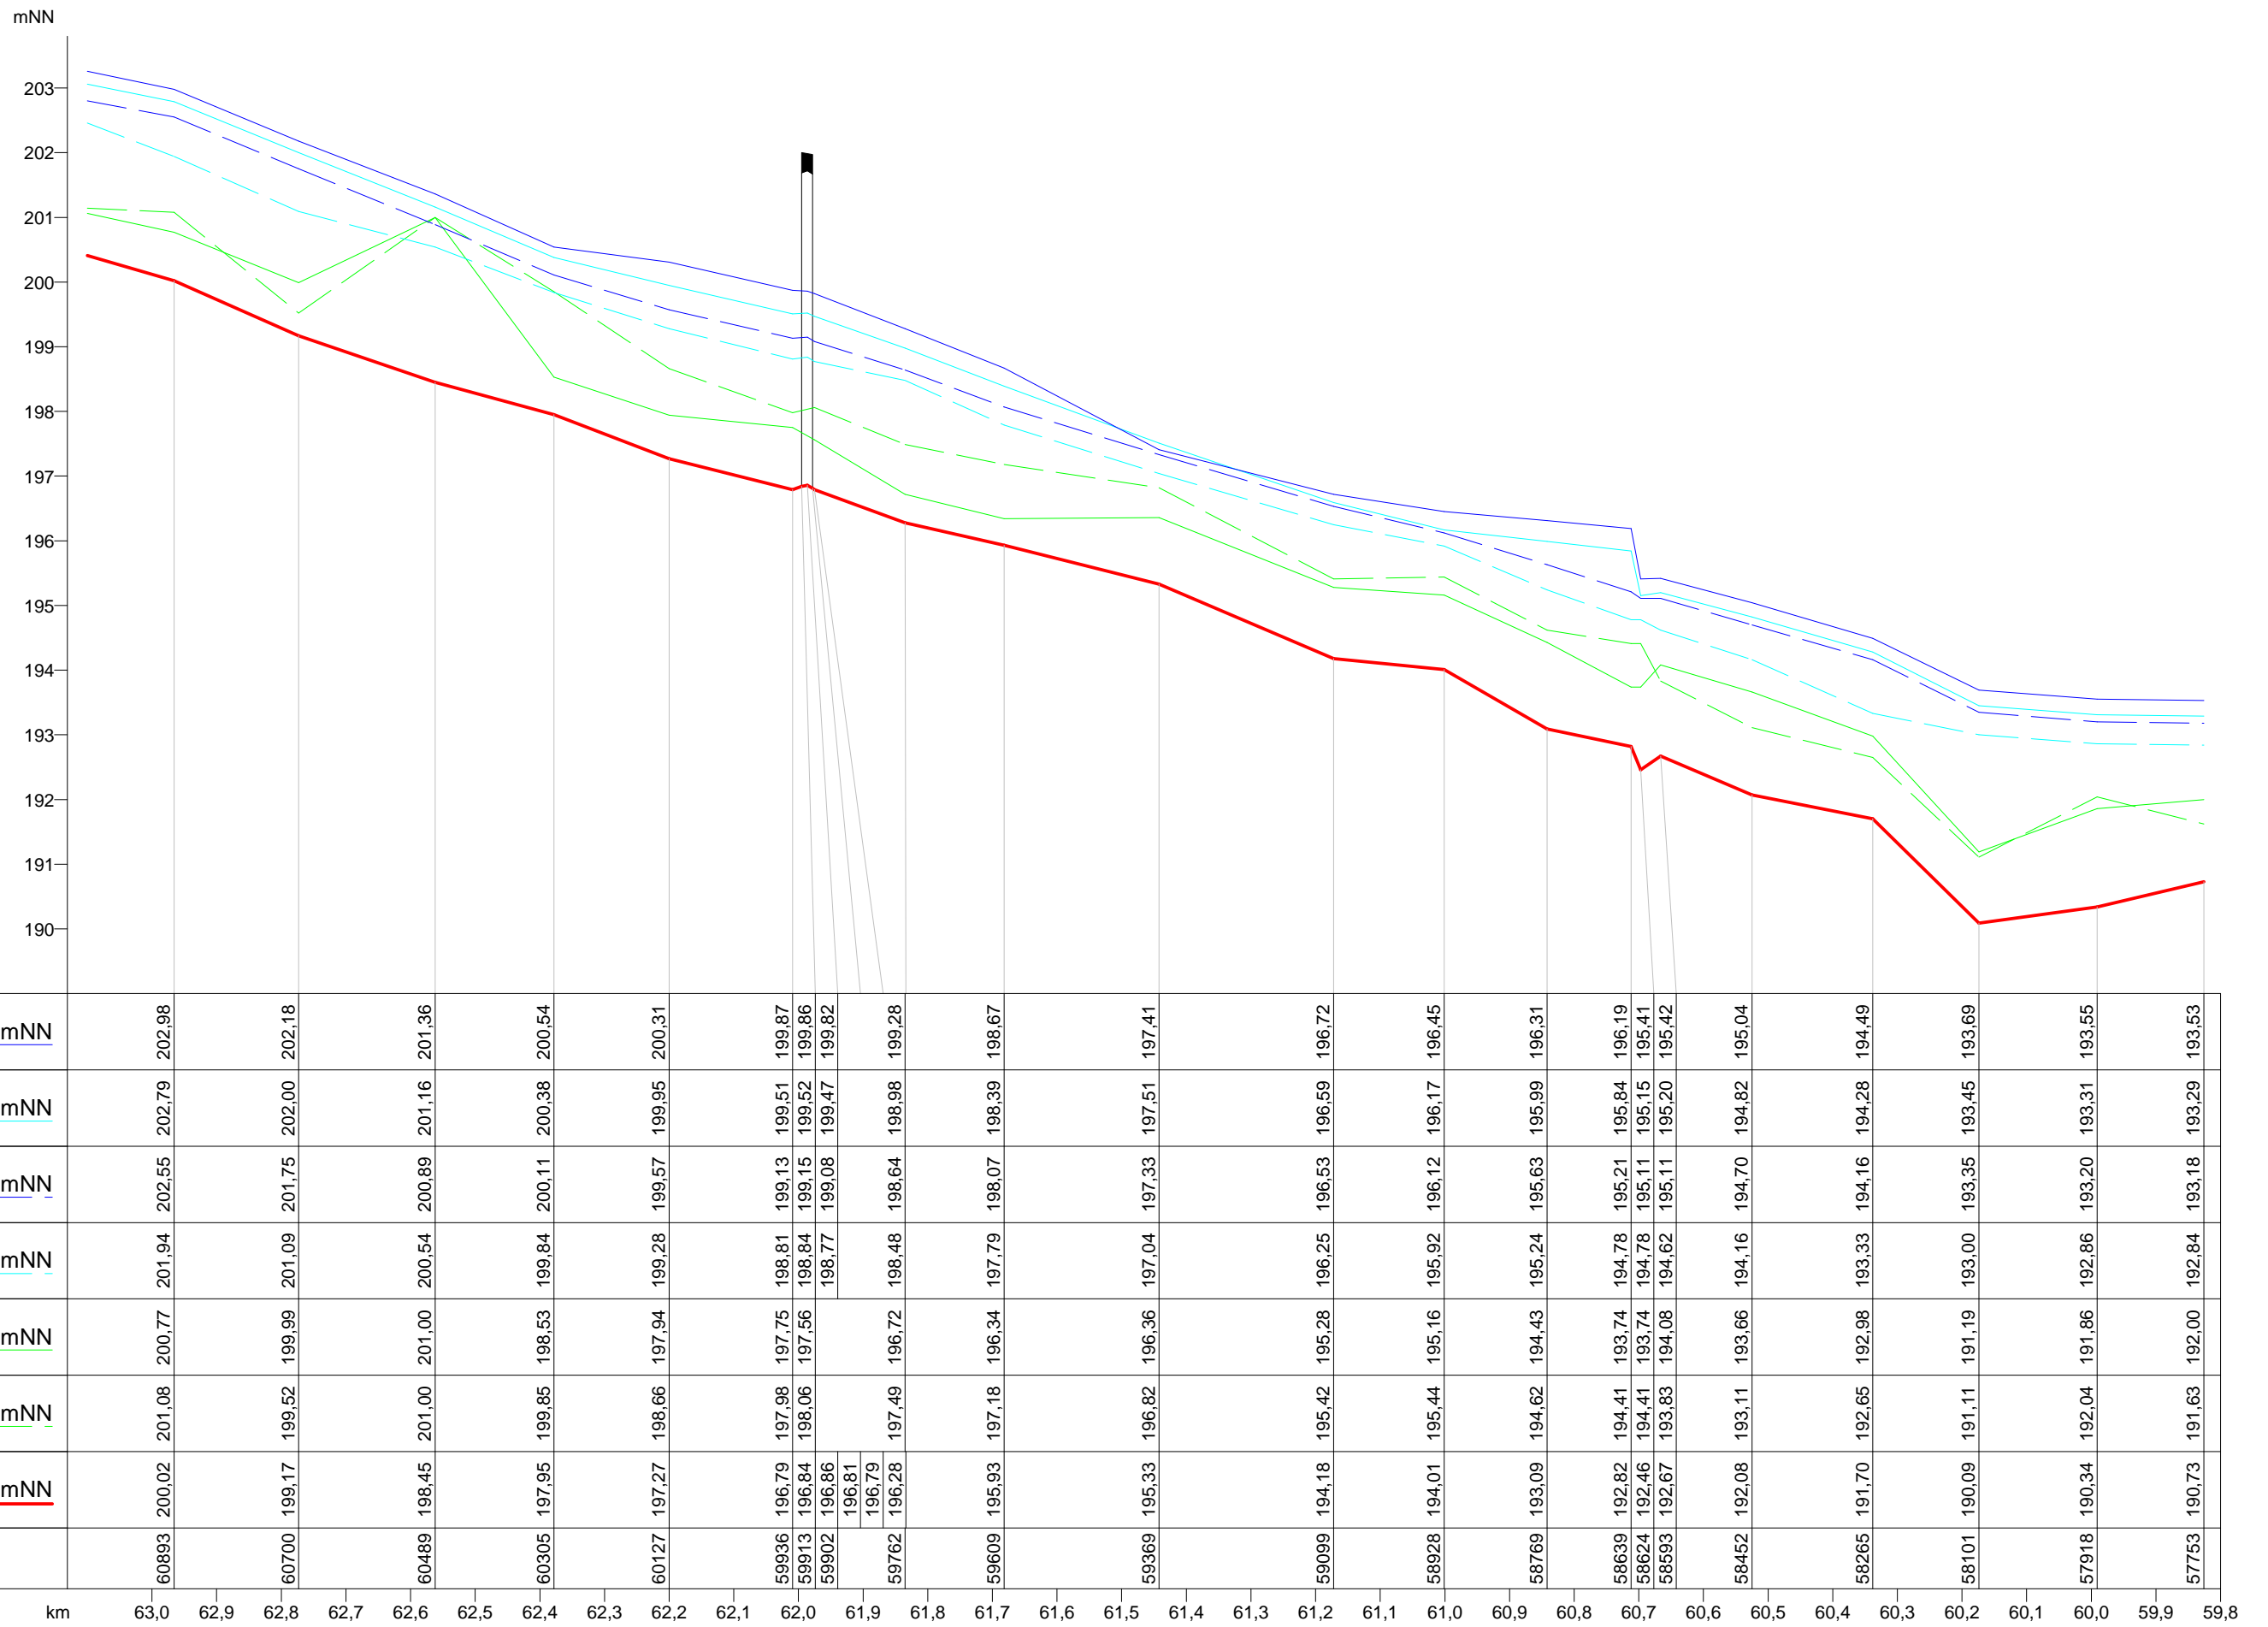


* mit Wirkung von Schutzeinrichtung



Anlagenreihe A - Längsschnitt Diemel - 57.753 bis Gew.-km 61.847
ML 1 : 10.000 MH 1 : 100 Hochwasserrisikomanagementplan Diemel/Weser



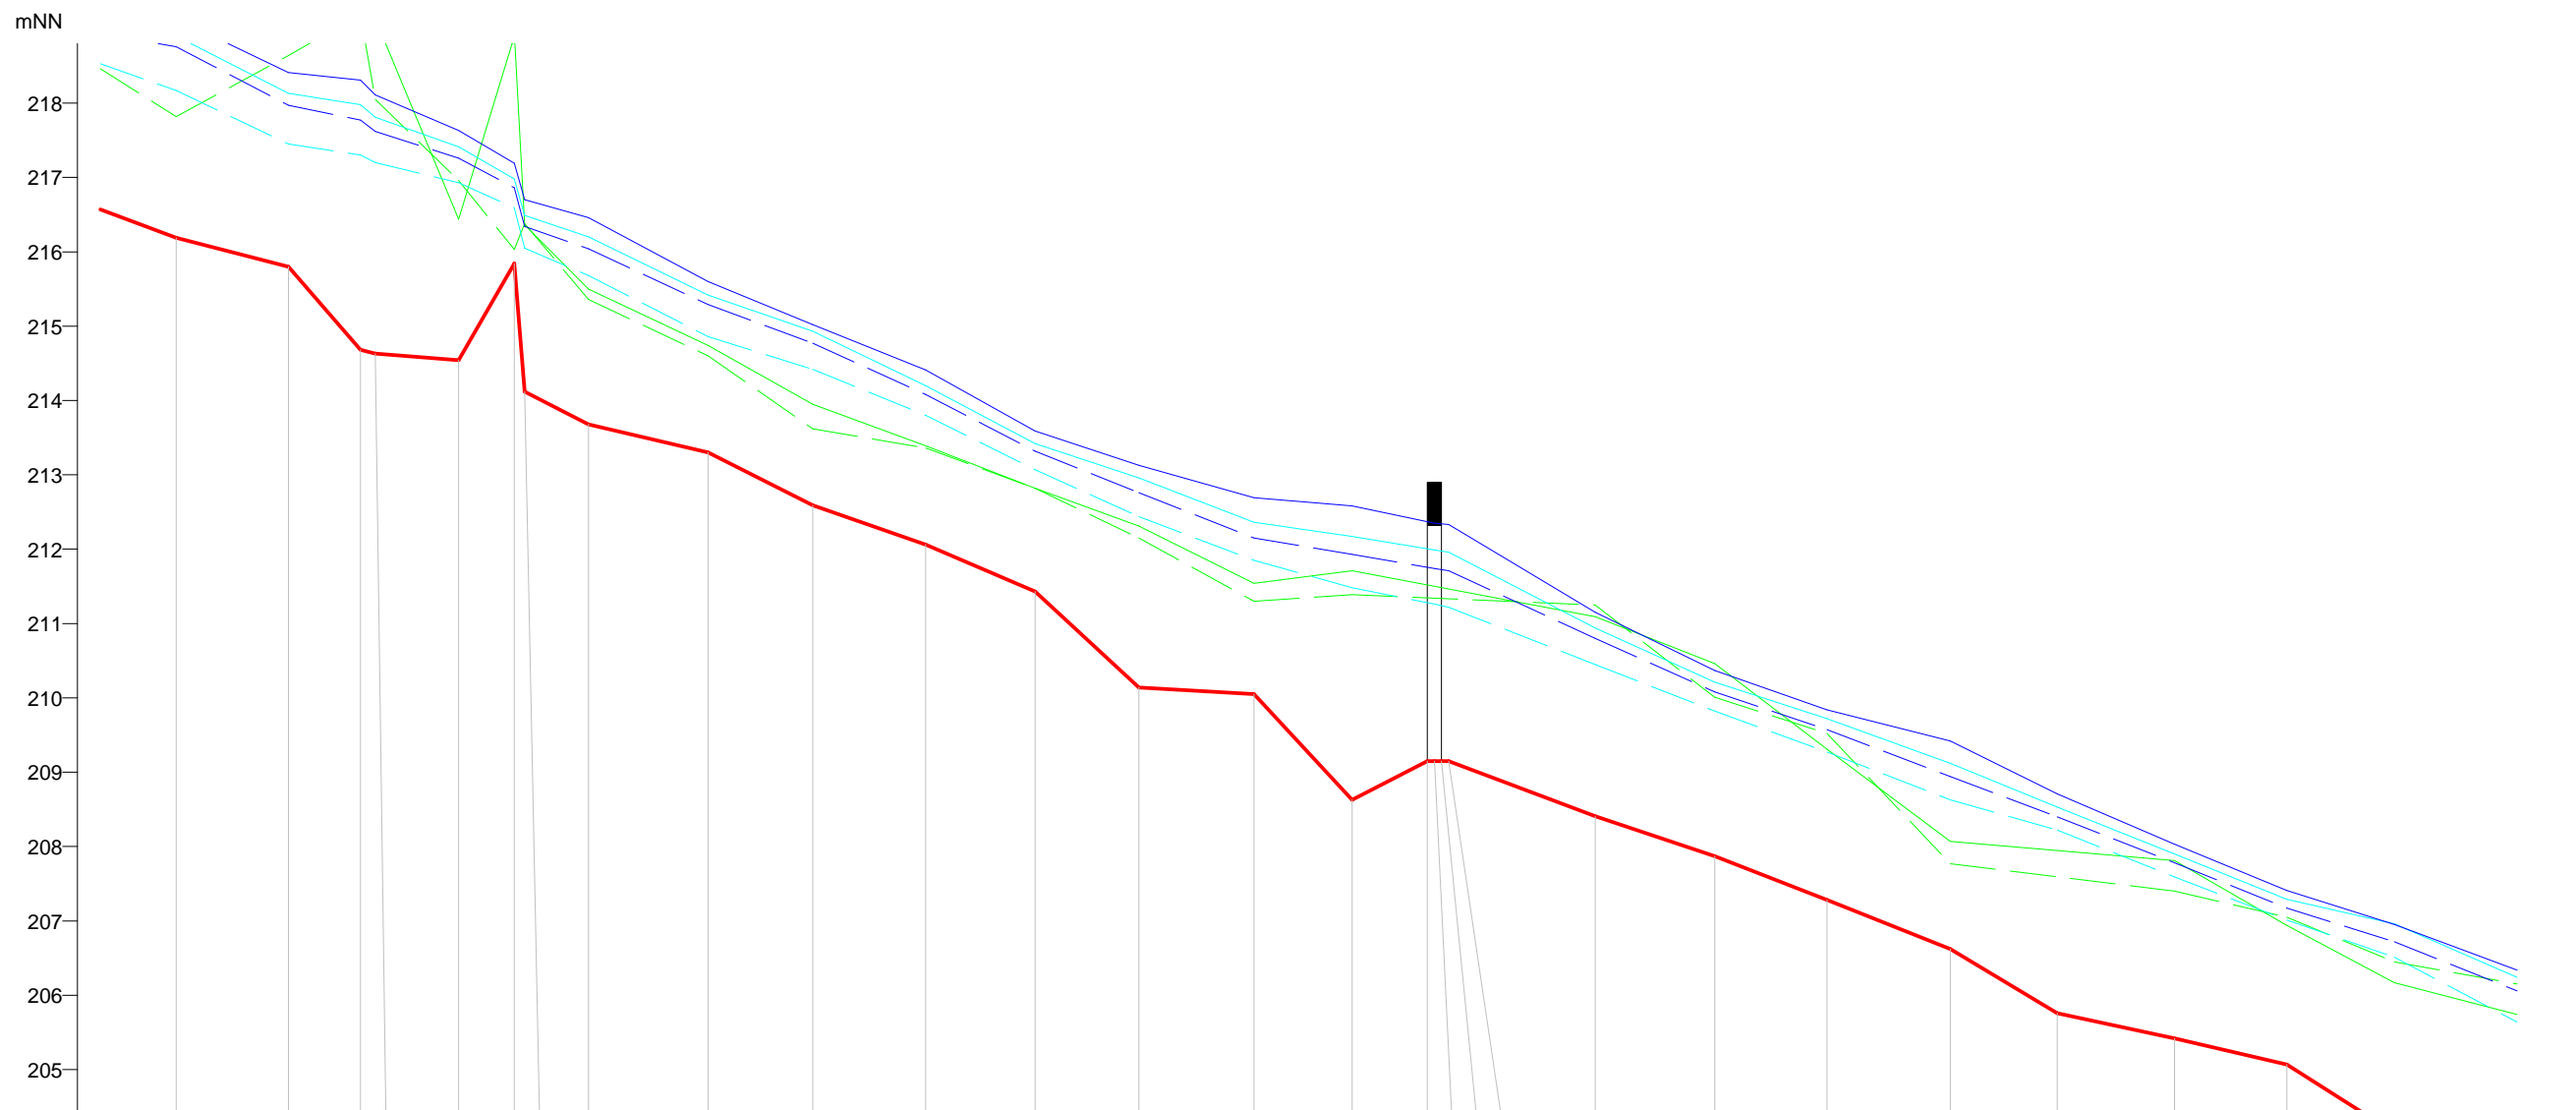

* mit Wirkung von Schutzeinrichtung


HQExtrem	mNN	219,14	218,41	218,31	218,11	217,63	217,19	216,70	216,46	215,60	215,02	214,41	213,59	213,13	212,69	212,58	212,35	212,33	211,15	210,37	209,84	209,42	208,71	208,03	207,41	206,95	206,34	
HQ100	mNN	218,90	218,13	217,98	217,81	217,41	216,98	216,49	216,20	215,42	214,93	214,20	213,42	212,96	212,36	212,17	211,99	211,96	210,94	210,21	209,72	209,12	208,53	207,90	207,29	206,96	206,24	
HQ100red*	mNN	218,76	217,97	217,77	217,62	217,26	216,86	216,34	216,04	215,29	214,77	214,08	213,32	212,76	212,15	211,93	211,74	211,71	210,80	210,08	209,57	208,94	208,40	207,78	207,17	206,72	206,06	
HQ10	mNN	218,17	217,45	217,30	217,20	216,93	216,59	216,05	215,68	214,86	214,42	213,80	213,07	212,44	211,85	211,48	211,26	211,22	210,45	209,82	209,27	208,63	208,22	207,59	207,01	206,51	205,64	
Linke Geländehöhe	mNN	219,93	219,27	219,15	219,15	216,44	218,90	216,36	215,50	214,74	213,95	213,39	212,82	212,31	211,54	211,71			211,09	210,46	209,31	208,07		207,81	206,94	206,17	205,74	
Rechte Geländehöhe	mNN	217,82	218,64	219,20	218,05	216,96	216,03	216,38	215,36	214,60	213,62	213,36	212,82	212,15	211,30	211,39			211,25	210,01	209,52	207,77		207,40	207,05	206,45	206,15	
Sohlhöhe	mNN	216,19	215,80	214,68	214,63	214,54	215,84	214,12	213,68	213,30	212,59	212,06	211,43	210,14	210,05	208,63	209,15	209,15	209,15	208,41	207,87	207,28	206,62	205,76	205,42	205,07	204,15	203,96
Profil		64998	64847	64750	64730	64618	64543	64529	64443	64282	64141	63989	63842	63702	63547	63415	63304	63285	63088	62927	62776	62610	62466	62308	62157	62012	61847	

km 65,0 64,9 64,8 64,7 64,6 64,5 64,4 64,3 64,2 64,1 64,0 63,9 63,8 63,7 63,6 63,5 63,4 63,3 63,2 63,1 63,0 62,9 62,8 62,7 62,6 62,5 62,4 62,3 62,2 62,1 62,0 61,9 61,8



Anlagenreihe A - Längsschnitt Diemel - 61.847 bis Gew.-km 69.903
ML 1 : 10.000 MH 1 : 100 Hochwasserrisikomanagementplan Diemel/Weser



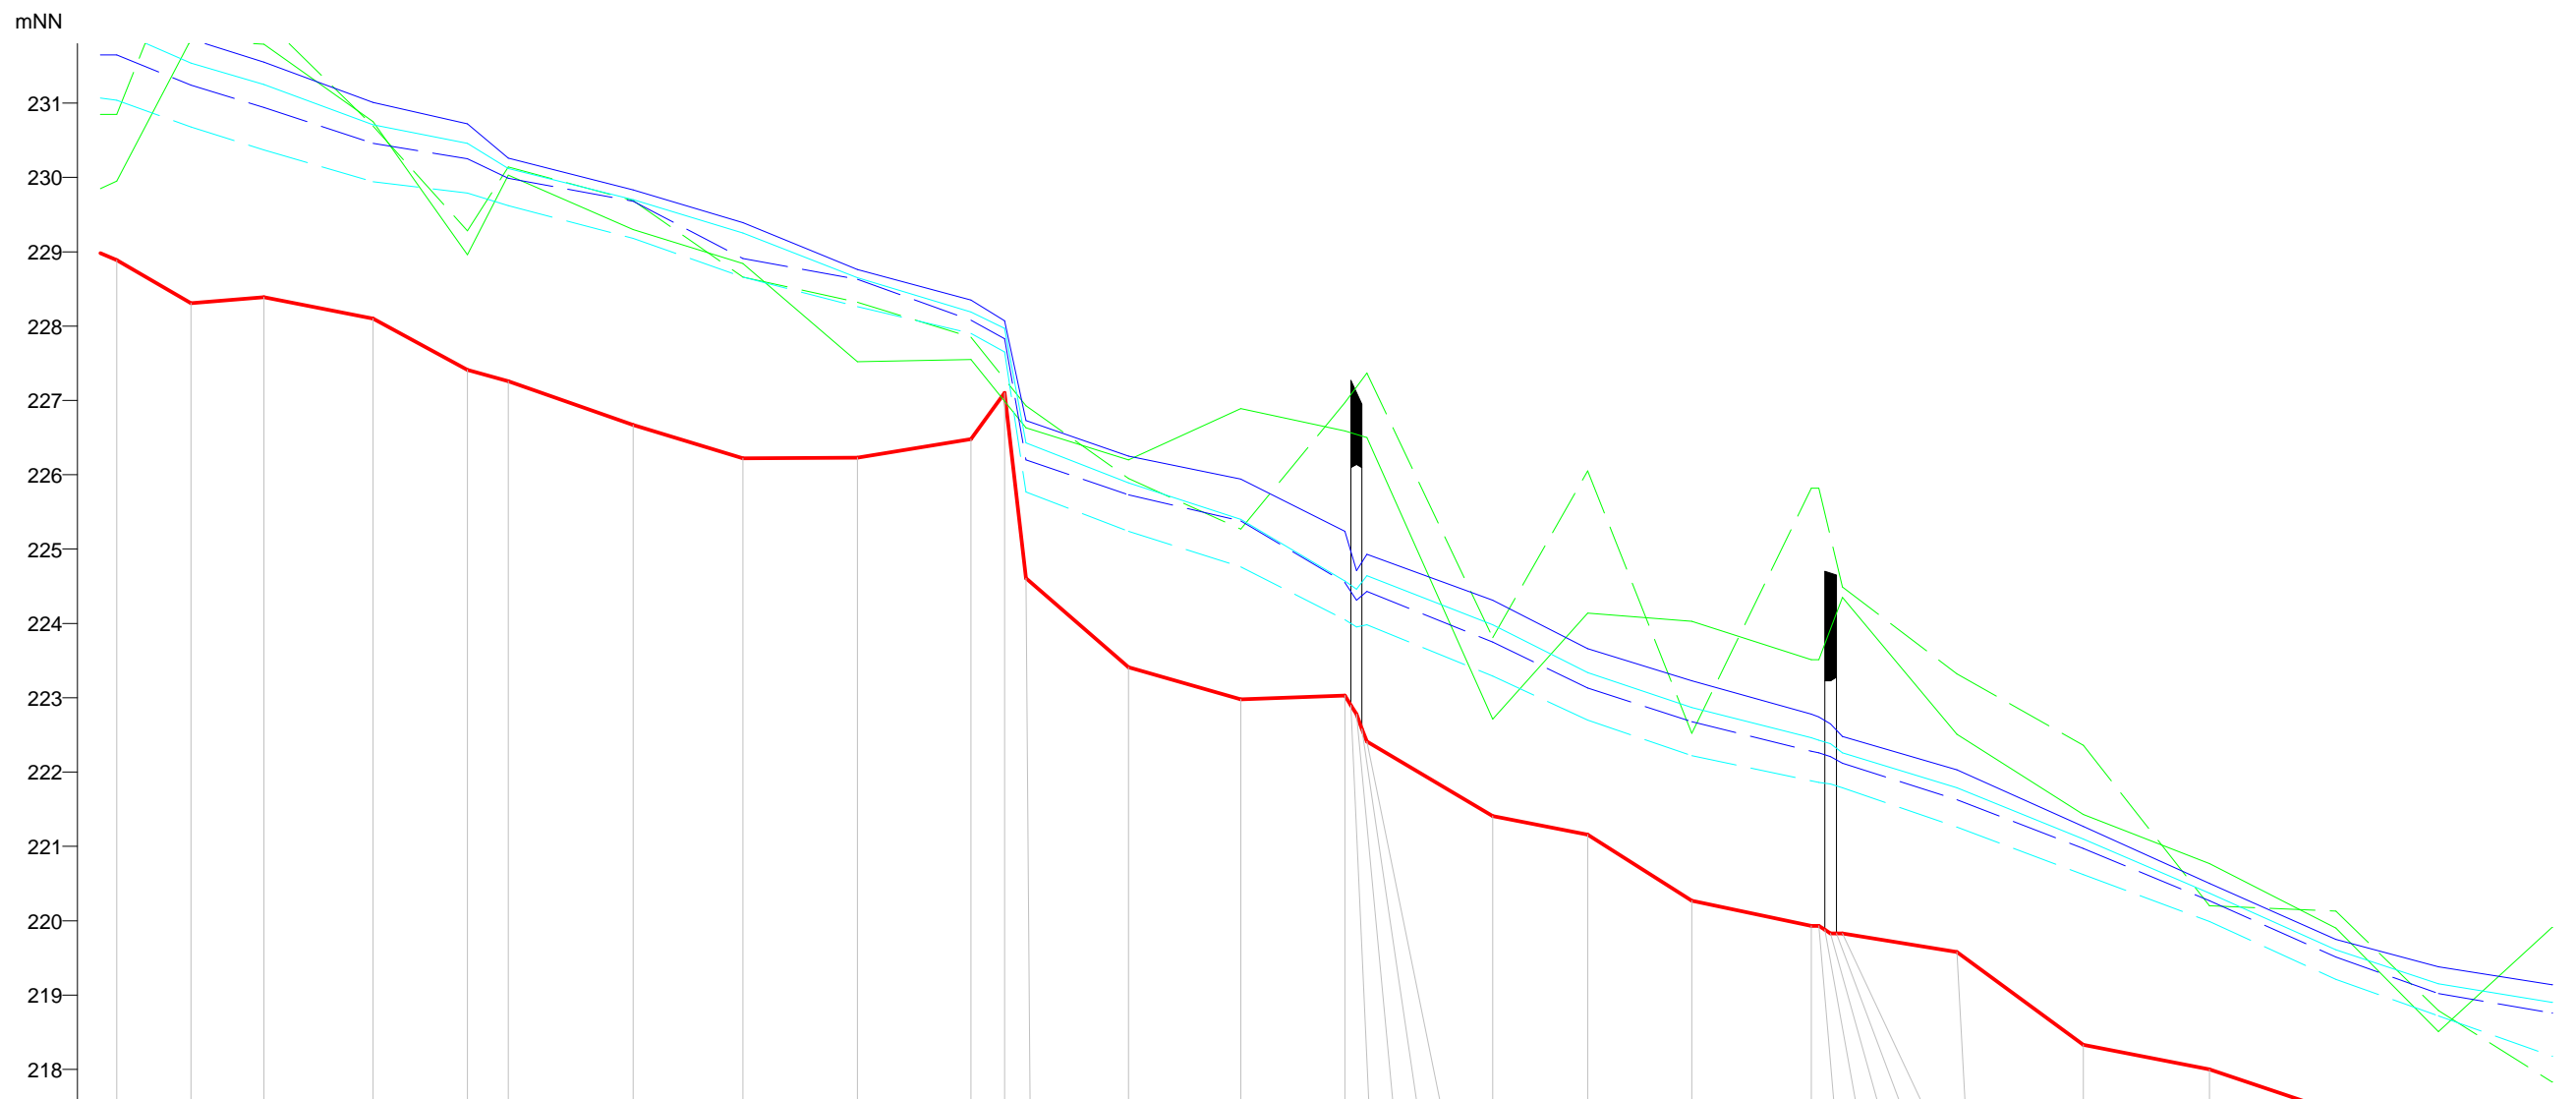

* mit Wirkung von Schutzeinrichtung

HQExtrem	mNN	232,37	231,97	231,86	231,55	231,01	230,72	230,26	229,83	229,39	228,76	228,35	228,07	226,73	226,25	225,94	225,24	224,71	224,93	224,31	223,66	223,23	222,78	222,74	222,65	222,48	222,03	221,27	220,50	219,75	219,38	
HQ100	mNN	231,97	231,54	231,25	230,71	230,46	230,12	230,26	229,70	229,25	228,65	228,19	227,97	226,43	225,89	225,40	224,57	224,46	224,64	224,93	223,98	223,34	222,87	222,46	222,43	222,38	222,26	221,79	221,10	220,37	219,61	219,15
HQ100red*	mNN	231,65	231,24	230,94	230,46	230,25	229,99	229,99	229,68	228,91	228,63	228,08	227,83	226,20	225,73	225,38	224,55	224,31	224,43	224,93	223,75	223,13	222,68	222,28	222,26	222,21	222,12	221,63	220,97	220,27	219,51	219,02
HQ10	mNN	231,04	230,68	230,37	229,94	229,79	229,62	229,62	229,18	228,66	228,26	227,90	227,65	225,77	225,24	224,76	224,05	223,95	223,98	223,29	222,70	222,22	221,88	221,86	221,84	221,79	221,26	220,62	219,99	219,21	218,72	
Linke Geländehöhe	mNN	229,95	231,86	231,79	230,75	228,96	230,03	229,69	229,30	228,84	227,52	227,55	226,63	226,20	225,24	224,89	226,59	226,50	226,50	222,71	224,14	224,03	223,51	223,51	224,35	222,51	221,43	220,77	219,90	218,51		
Rechte Geländehöhe	mNN	230,85	233,37	232,13	230,69	229,28	230,14	229,69	229,69	228,66	228,32	227,85	226,93	225,95	225,27	226,97	227,37	227,37	223,81	226,05	222,52	225,82	225,82	224,49	223,32	222,36	220,20	220,77	220,13	218,79		
Sohlhöhe	mNN	228,89	228,31	228,39	228,10	227,41	227,26	226,67	226,22	226,22	226,23	226,48	227,10	224,61	223,41	222,98	223,03	222,90	222,78	222,58	222,41	221,16	220,27	219,93	219,93	219,88	219,83	219,83	218,33	218,00	217,43	216,76
Profil		69278	68178	68080	67933	67806	67751	67583	67435	67281	67128	67083	67054	66916	66765	66625	66609	66595	66595	66426	66298	66158	65997	65987	65971	65955	65801	65631	65461	65291	65153	
	km	68,2	68,1	68,0	67,9	67,8	67,7	67,6	67,5	67,4	67,3	67,2	67,1	67,0	66,9	66,8	66,7	66,6	66,5	66,4	66,3	66,2	66,1	66,0	65,9	65,8	65,7	65,6	65,5	65,4	65,3	65,2



Anlagenreihe A - Längsschnitt Diemel - 61.847 bis Gew.-km 69.903
ML 1 : 10.000 MH 1 : 100 Hochwasserrisikomanagementplan Diemel/Weser



