


Anlagenreihe A - Längsschnitt Twiste - 6.073 bis Gew.-km 12.541
ML 1 : 10.000 MH 1 : 100 Hochwasserrisikomanagementplan Diemel/Weser





Anlagenreihe A - Längsschnitt Twiste - 12.599 bis Gew.-km 14.154
ML 1 : 10.000 MH 1 : 100 Hochwasserrisikomanagementplan Diemel/Weser

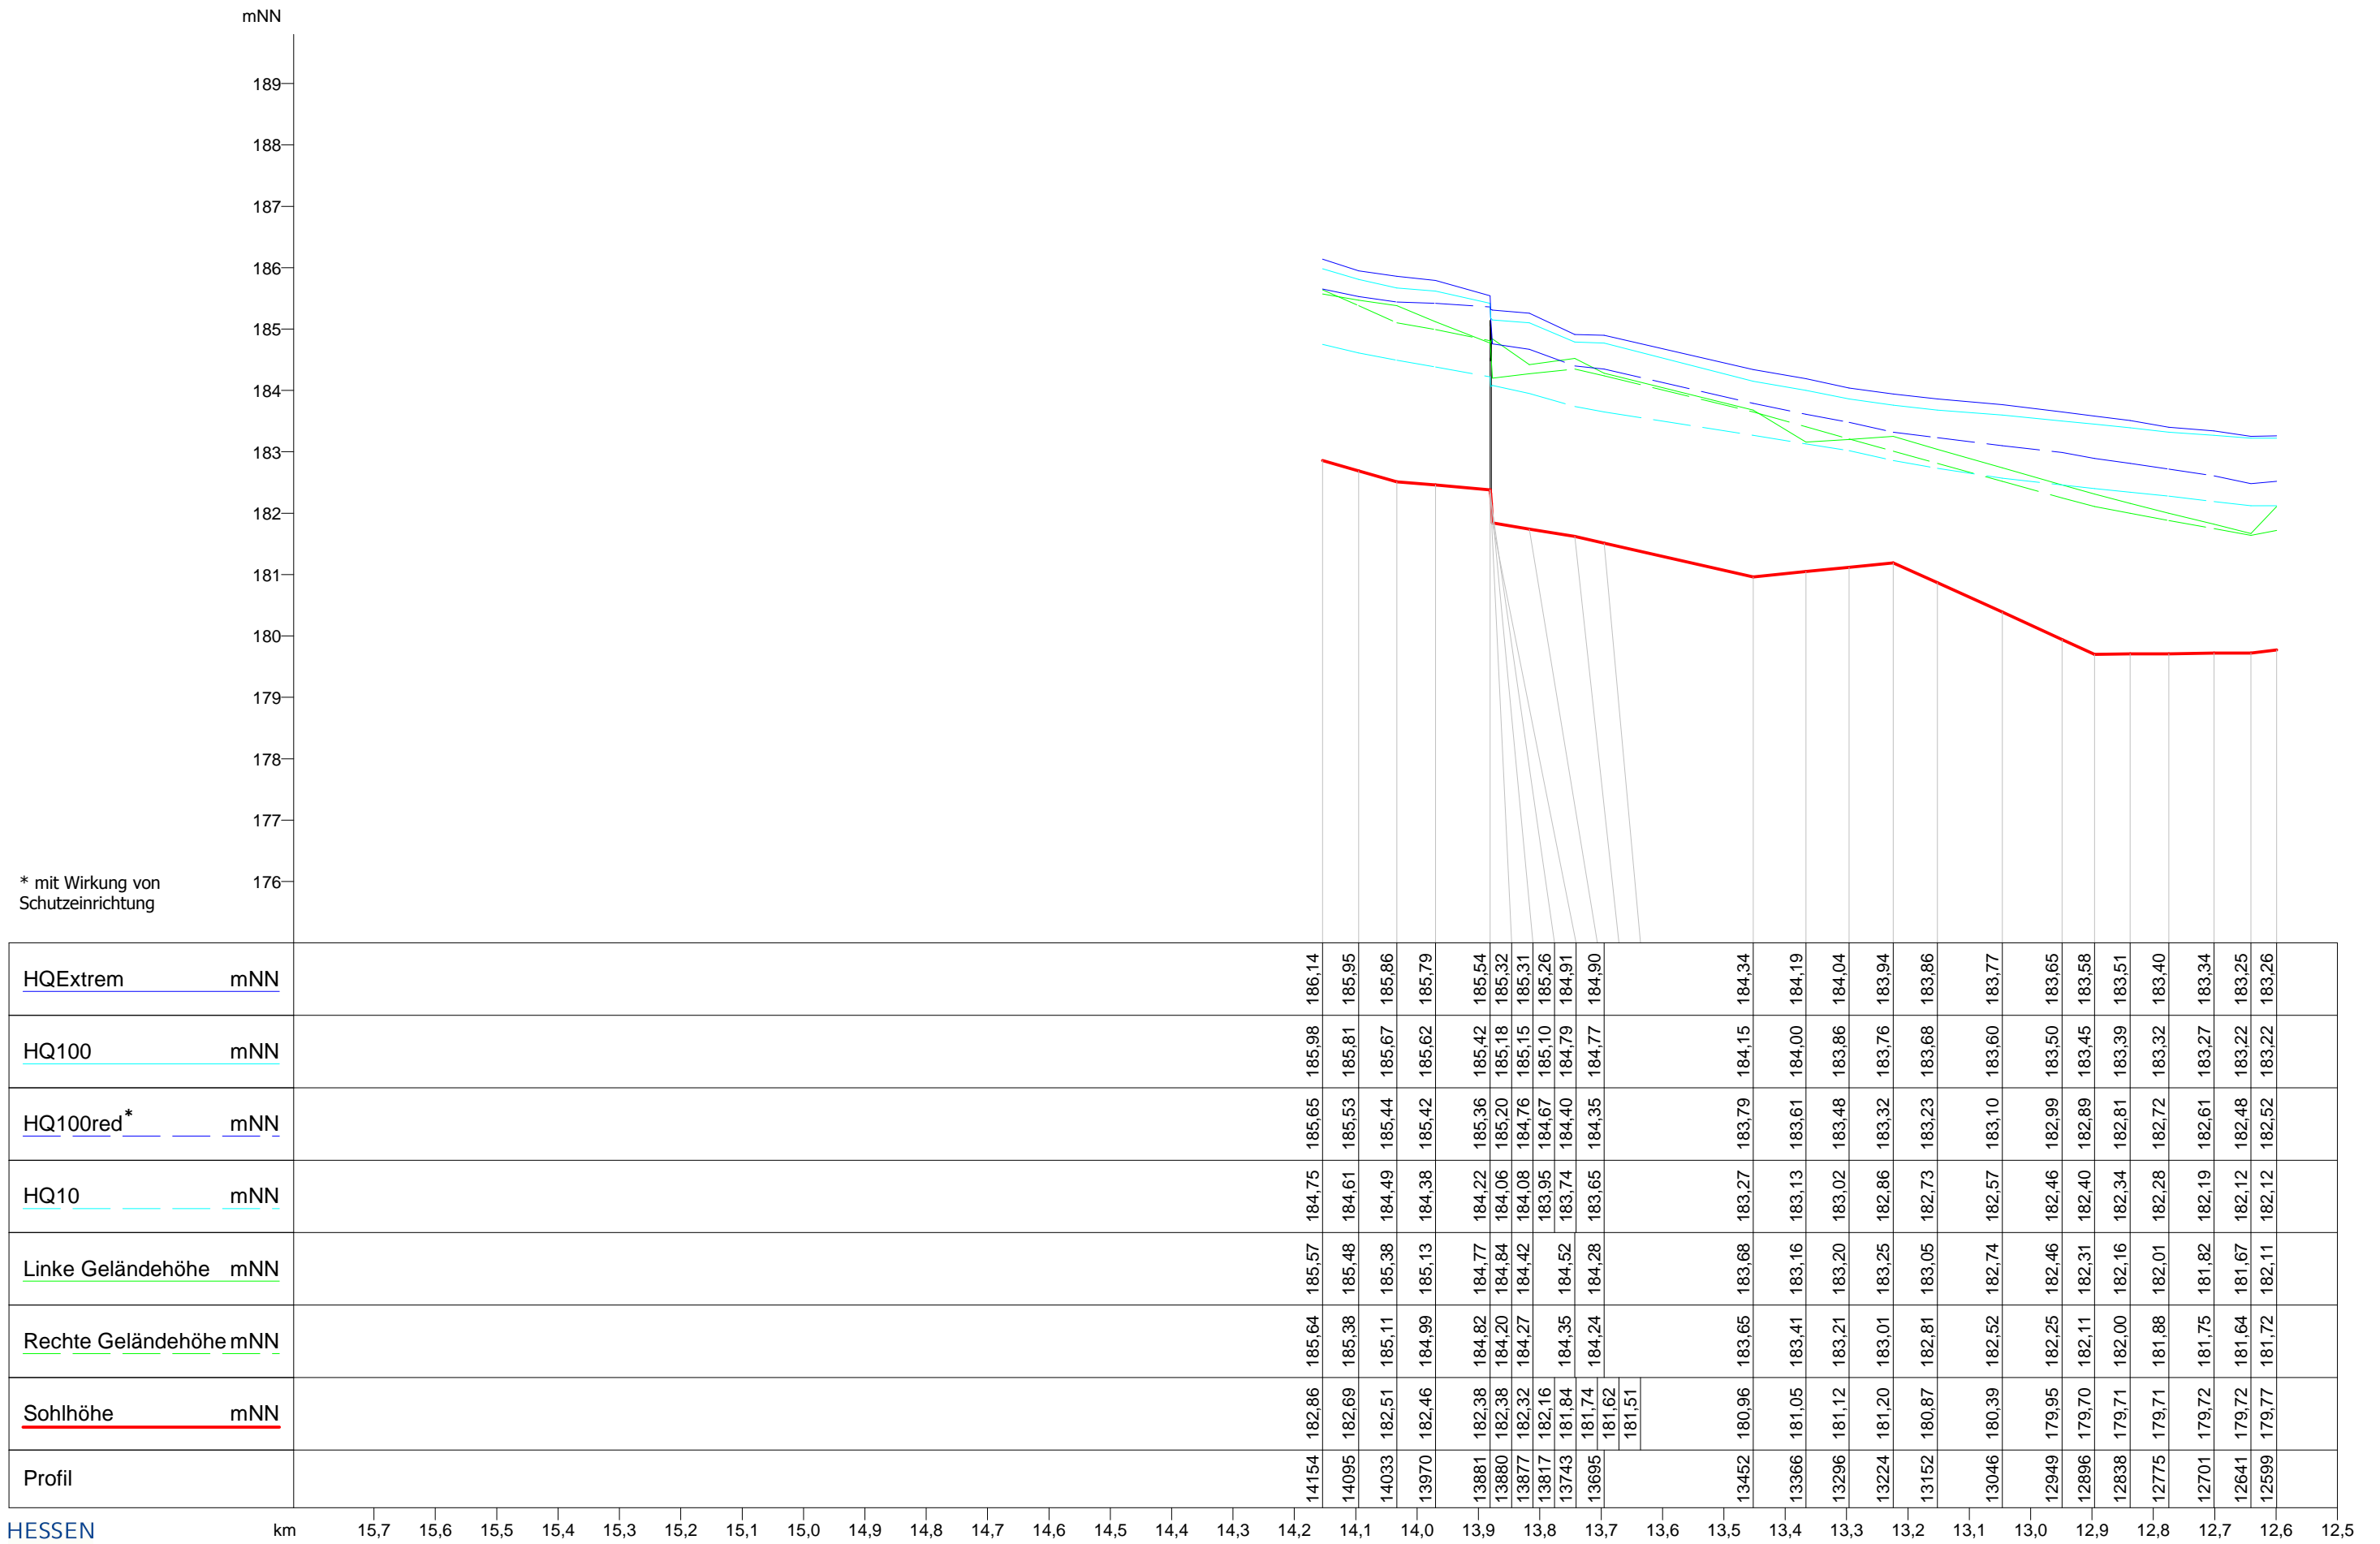

